


WYRYS ZE STUDIUM UWARUNKOWAŃ
I KIERUNKÓW ZAGOSPODAROWANIA
PRZESTRZENNEGO MIASTA RYBNIKA
PRZYJĘTEGO UCHWAŁĄ NR 370/XXIII/2016
RADY MIASTA RYBNIKA
Z DNIA 30 CZERWCA 2016 R. ZE ZM.

SKALA 1:10000

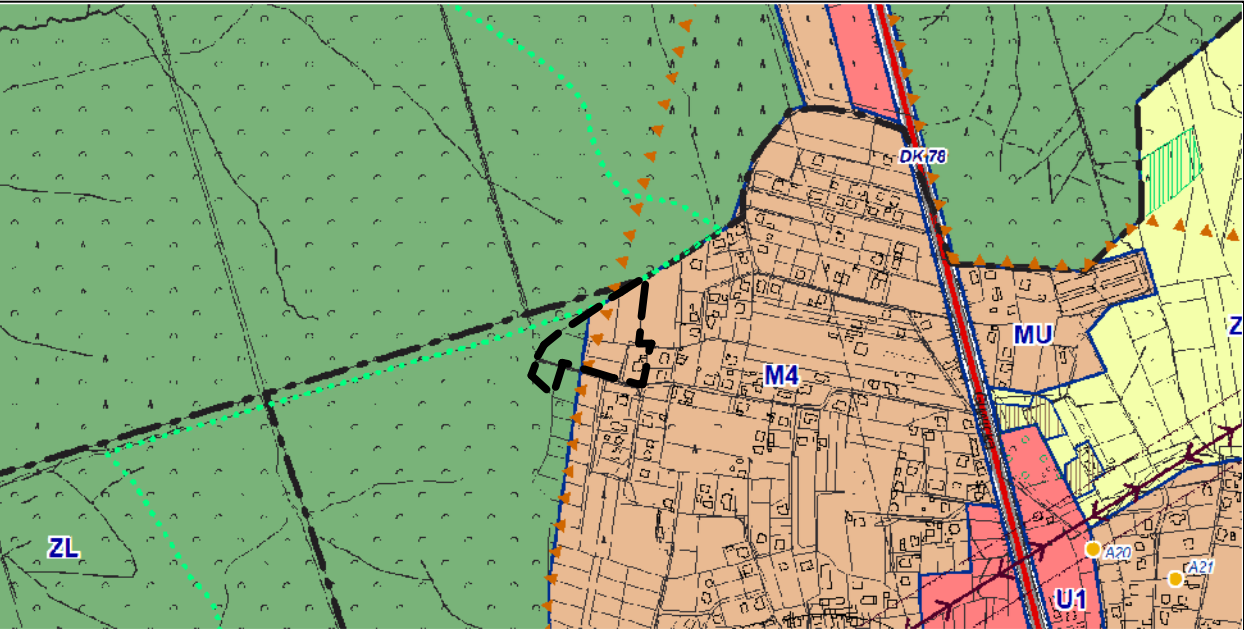

- GRANICA OBSZARU OBJĘTEGO PLANEM
- M4 M4 - OBSZARY ZABUDOWY MIESZKANIOWEJ JEDNORODZINNEJ
- ZL ZL - OBSZARY LASÓW

LEGENDA
OZNACZENIA, BĄDĄCE OBOWIĄZUJĄCYMI USTALENIAMI PLANU:

- GRANICA OBSZARU NR 3 OBJĘTEGO PLANEM
- LINIA ROZGRANICZAJĄCA TERENY O RÓŻNYM PRZEZNACZENIU LUB RÓŻNYCH ZASADACH ZAGOSPODAROWANIA
- NIEPRZEKRACZALNA LINIA ZABUDOWY
- MN TERENY ZABUDOWY MIESZKANIOWEJ JEDNORODZINNEJ
- ZNU TERENY ZIELENI NIEURZĄDZONEJ
- ZL LASY

OBSZAR NR 3 OBJĘTY PLANEM ZNAJDUJE SIĘ W CAŁOŚCI W GRANICACH:
- UDOKUMENTOWANEGO ZŁOŻA WĘGLA KAMIENNEGO „JEJKOWICE”;
- PARKU KRAJOBRAZOWEGO „CYSTERSKIE KOMPOZYCJE KRAJOBRAZOWE RUD WIELKICH”.

MIEJSCOWY PLAN ZAGOSPODAROWANIA PRZESTRZENNEGO DLA CZĘŚCI MIASTA
RYBNIKA OBEJMUJĄCEJ PIĘĆ OBSZARÓW W REJONACH ULIC: BRATKÓW,
ŁĄCZNEJ, WYPOCZYNKOWEJ, SIENNEJ I LISIEJ (MPZP 54-63)
ZAŁĄCZNIK NR 3
DO UCHWAŁY NR RADY MIASTA RYBNIKA Z DNIA

