


ZMIANA MIEJSCOWEGO PLANU ZAGOSPODAROWANIA PRZESTRZENNEGO MIASTA RYBNIKA
DLA TERENU SKOTNICY

RYSUNEK ZMIANY PLANU - SKALA 1 : 2 000
ZAŁĄCZNIK NR 1 DO UCHWAŁY RADY MIASTA RYBNIKA
NR 321/XXVI/2008 Z DNIA 12 MARCA 2008 R.

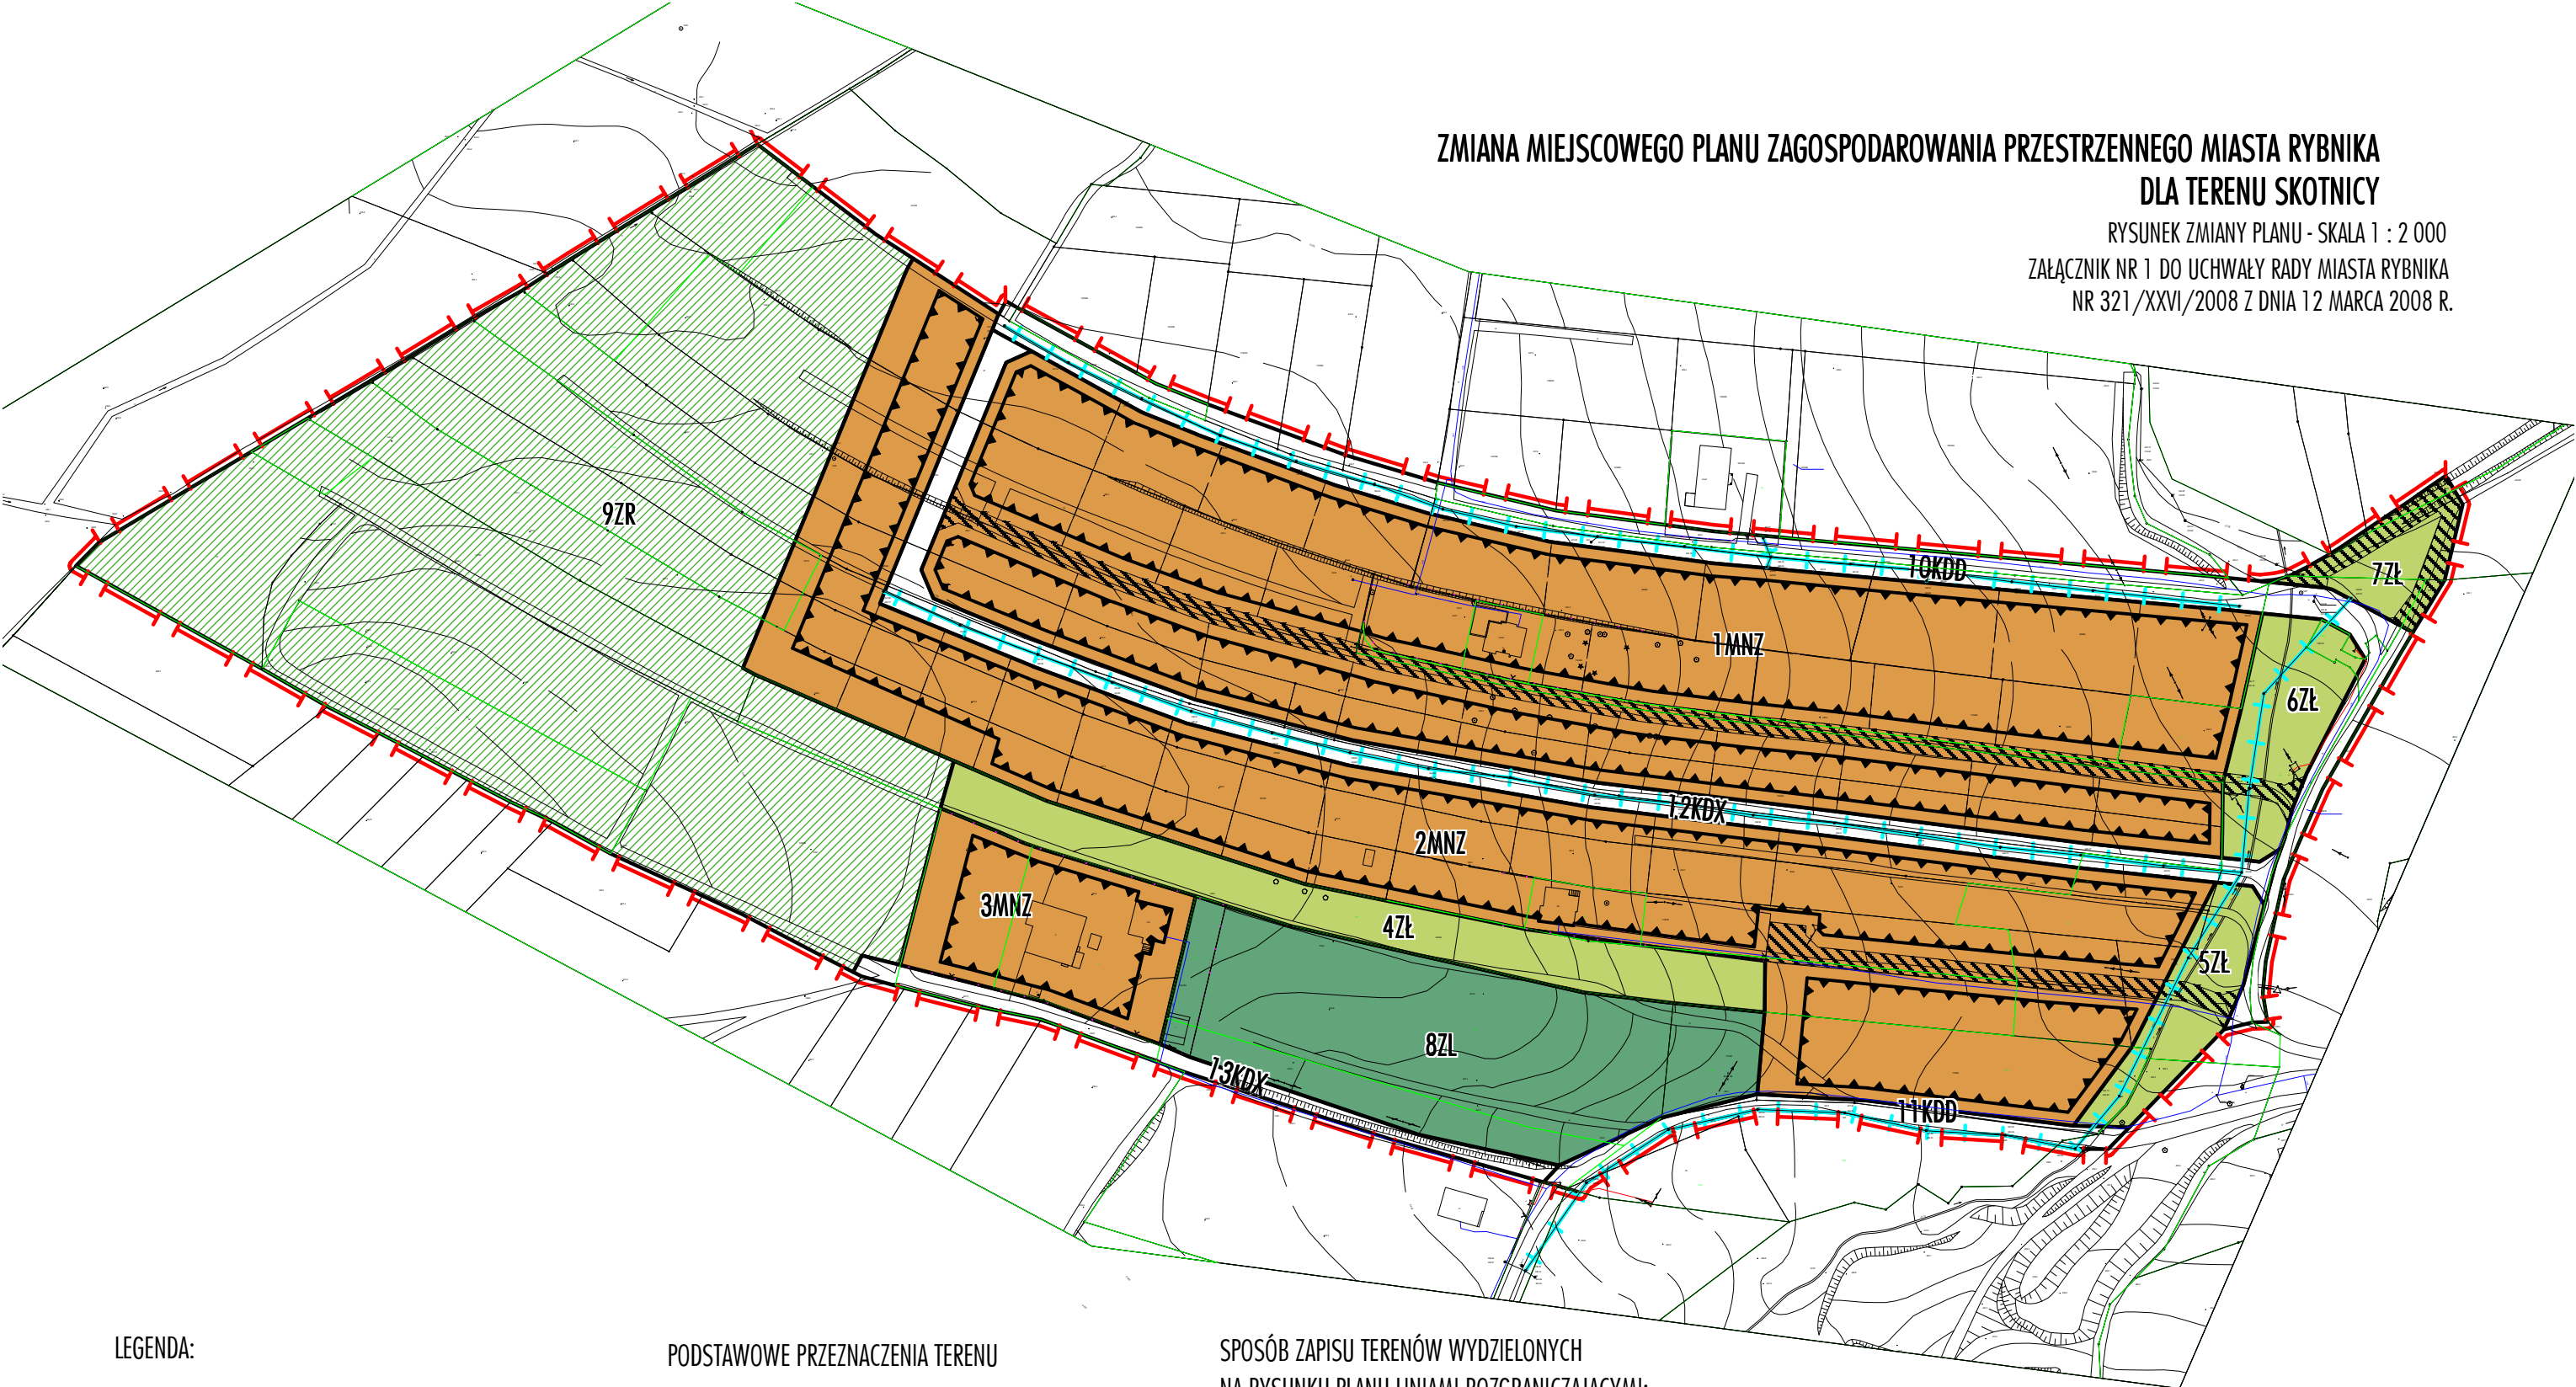

LEGENDA:

- GRANICE ZMIANY PLANU
- LINIE ROZGRANICZAJĄCE TERENY O RÓŻNYM PRZEZNACZENIU LUB RÓŻNYCH ZASADACH ZAGOSPODAROWANIA
- NIEPRZEKRACZALNE LINIE ZABUDOWY
- LINIE PODZIAŁU WEWNĘTRZNEGO TERENÓW - ORIENTACYJNE
- DROGI WEWNĘTRZNE - ORIENTACYJNE
- KANALIZACJA SANITARNA

PODSTAWOWE PRZEZNACZENIA TERENU

- MNZ TERENY EKSTENSYWNEJ ZABUDOWY MIESZKANIOWEJ
- ZŁ TERENY ZIELENI ŁĘGOWEJ I NISKIEJ
- ZŁ TERENY LASÓW I ZADRZEWIEŃ
- ZR TERENY ZALESIEŃ
- KDD TERENY PUBLICZNYCH DRÓG DOJAZDOWYCH
- KDX TERENY PUBLICZNYCH CIĄGÓW PIESZOJEZDNYCH

SPOSÓB ZAPISU TERENÓW WYDZIELONYCH
NA RYSUNKU PLANU LINIAMI ROZGRANICZAJĄCYMI:

- 5 ZŁ
- PRZEZNACZENIE PODSTAWOWE TERENU
- KOLEJNY NUMER TERENU W RAMACH TERENU OBJĘTEGO ZMIANĄ PLANU