

**Projekt**

z dnia 9 czerwca 2017 r.

Zatwierdzony przez .....

**UCHWAŁA NR .....  
RADY MIASTA RYBNIKA**

z dnia ..... 2017 r.

**w sprawie przystąpienia do sporządzenia miejscowego planu zagospodarowania przestrzennego dla części miasta Rybnika obejmującej pięć obszarów w rejonie ulic Frontowej, Gabrieli Zapolskiej, Willowej, Teofila Bieli i Ziołowej (MPZP 47)**

Na podstawie art. 18 ust. 2 pkt 5 ustawy z dnia 8 marca 1990 r. o samorządzie gminnym (tekst jednolity Dz. U. z 2016 r. poz. 446 ze zm.) oraz art. 14 ust. 1 i 2 ustawy z dnia 27 marca 2003 r. o planowaniu i zagospodarowaniu przestrzennym (tekst jednolity Dz. U. z 2017 r. poz. 1073),

na wniosek Prezydenta Miasta Rybnika, po zaopiniowaniu przez Komisję Gospodarki Przestrzennej i Działalności Gospodarczej,

**Rada Miasta Rybnika  
uchwała:**


**§ 1.** Przystąpić do sporządzenia miejscowego planu zagospodarowania przestrzennego dla części miasta Rybnika obejmującej pięć obszarów w rejonie ulic Frontowej, Gabrieli Zapolskiej, Willowej, Teofila Bieli i Ziołowej (MPZP 47).

**§ 2.** Integralną część uchwały stanowią załączniki graficzne przedstawiające granice obszarów objętych projektem planu.


**§ 3.** Wykonanie uchwały powierza się Prezydentowi Miasta Rybnika.

**§ 4.** Uchwała wchodzi w życie z dniem podjęcia.


Załącznik Nr 1 do Uchwały Nr .....  
Rady Miasta Rybnika  
z dnia.....2017 r.

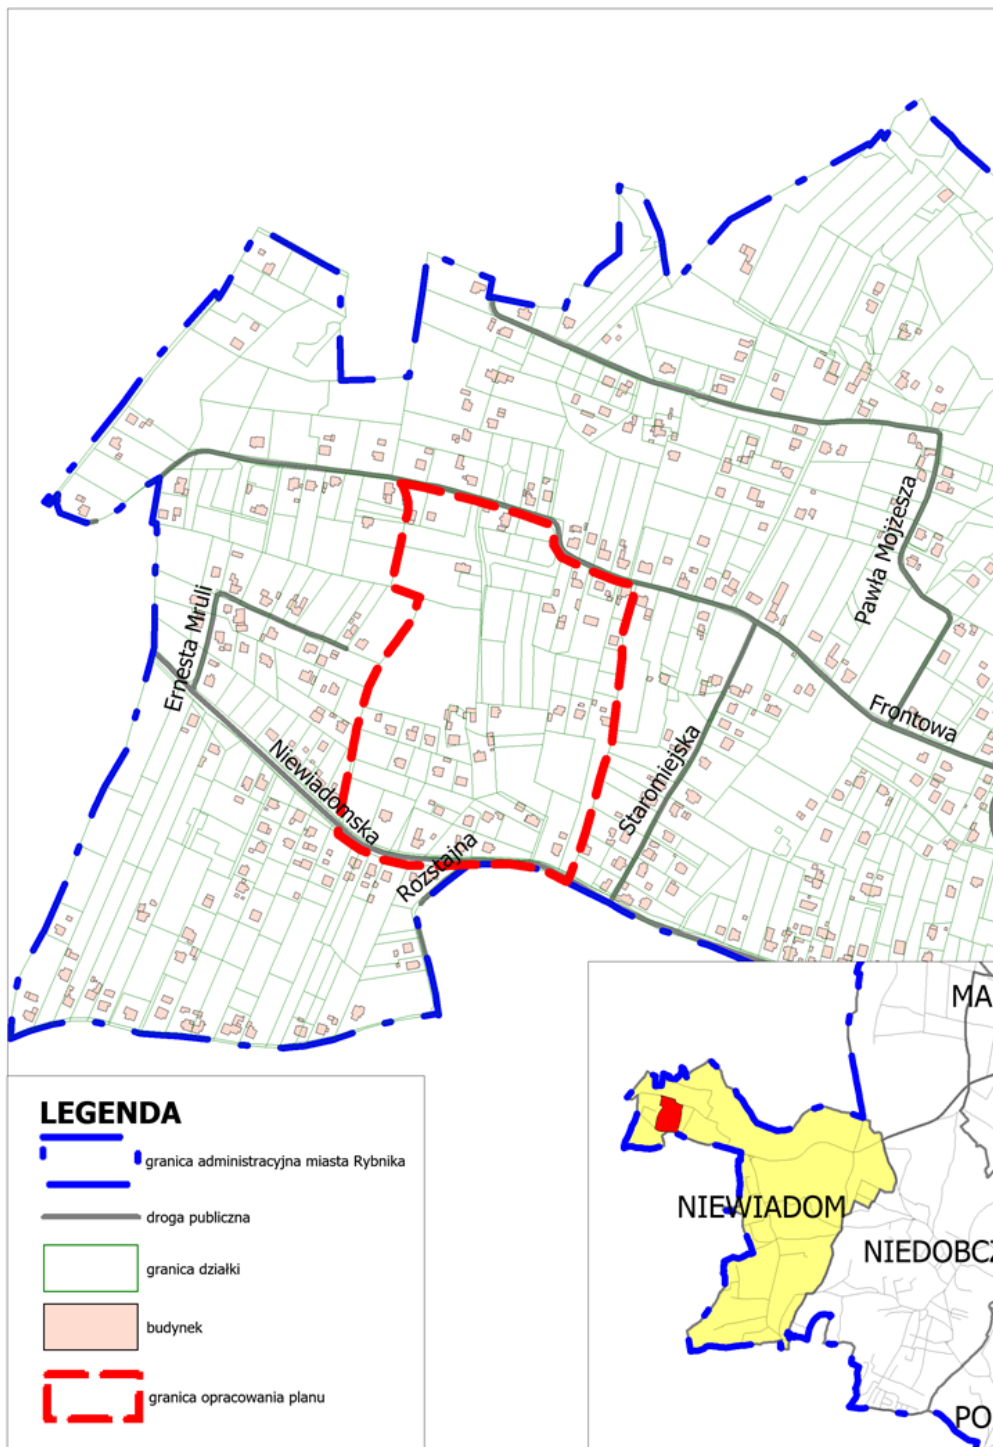


Załącznik Nr 2 do Uchwały Nr .....  
Rady Miasta Rybnika  
z dnia.....2017 r.

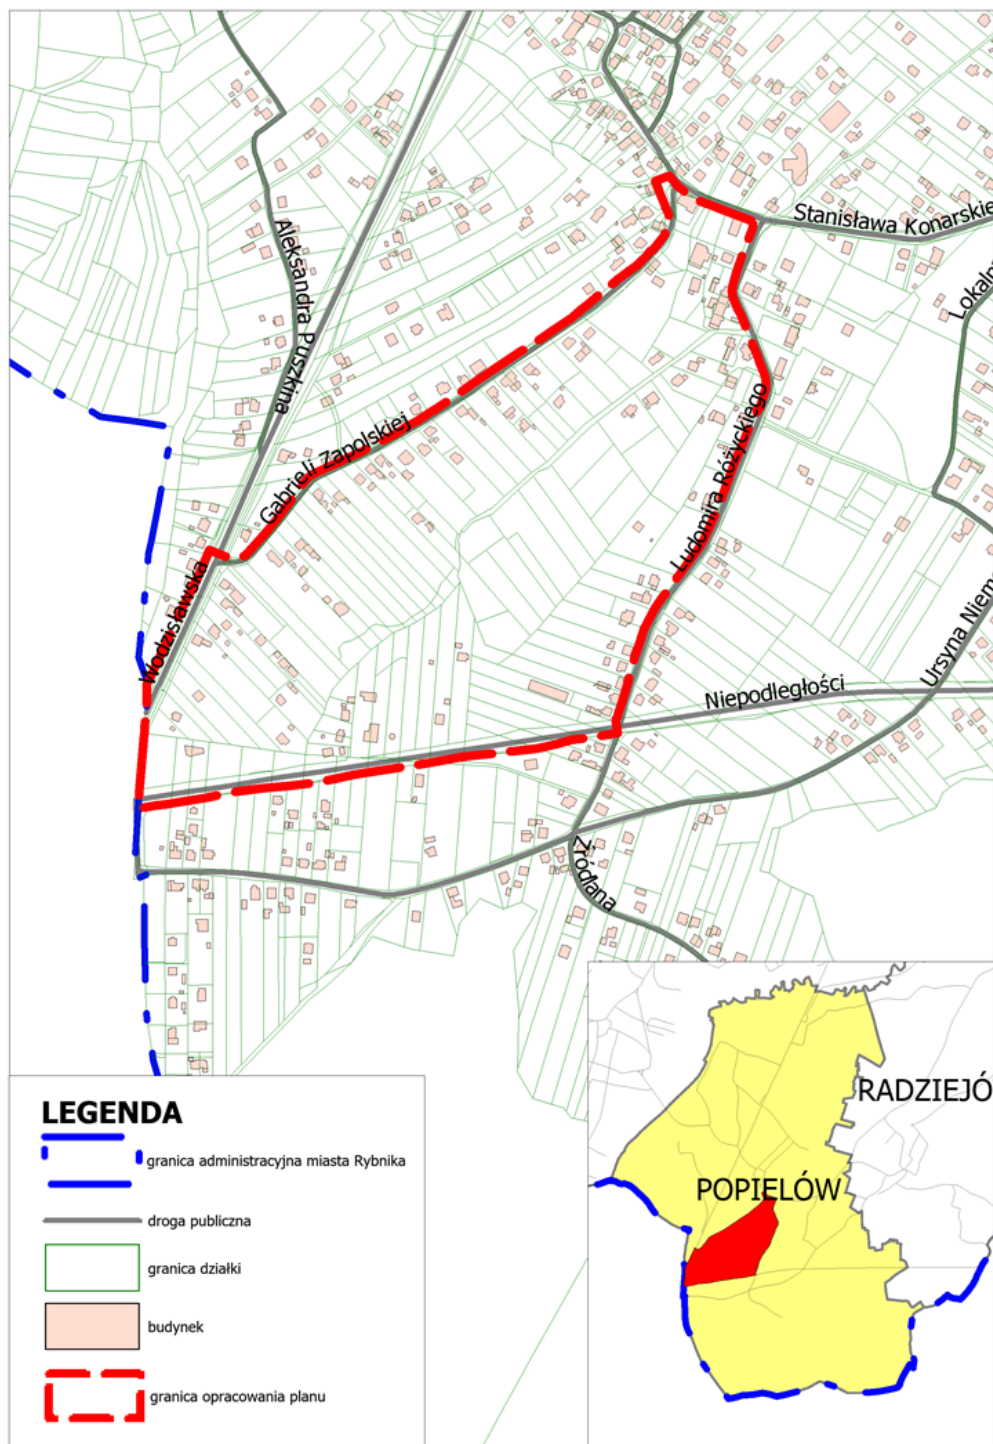

Załącznik Nr 3 do Uchwały Nr .....  
Rady Miasta Rybnika  
z dnia.....2017 r.

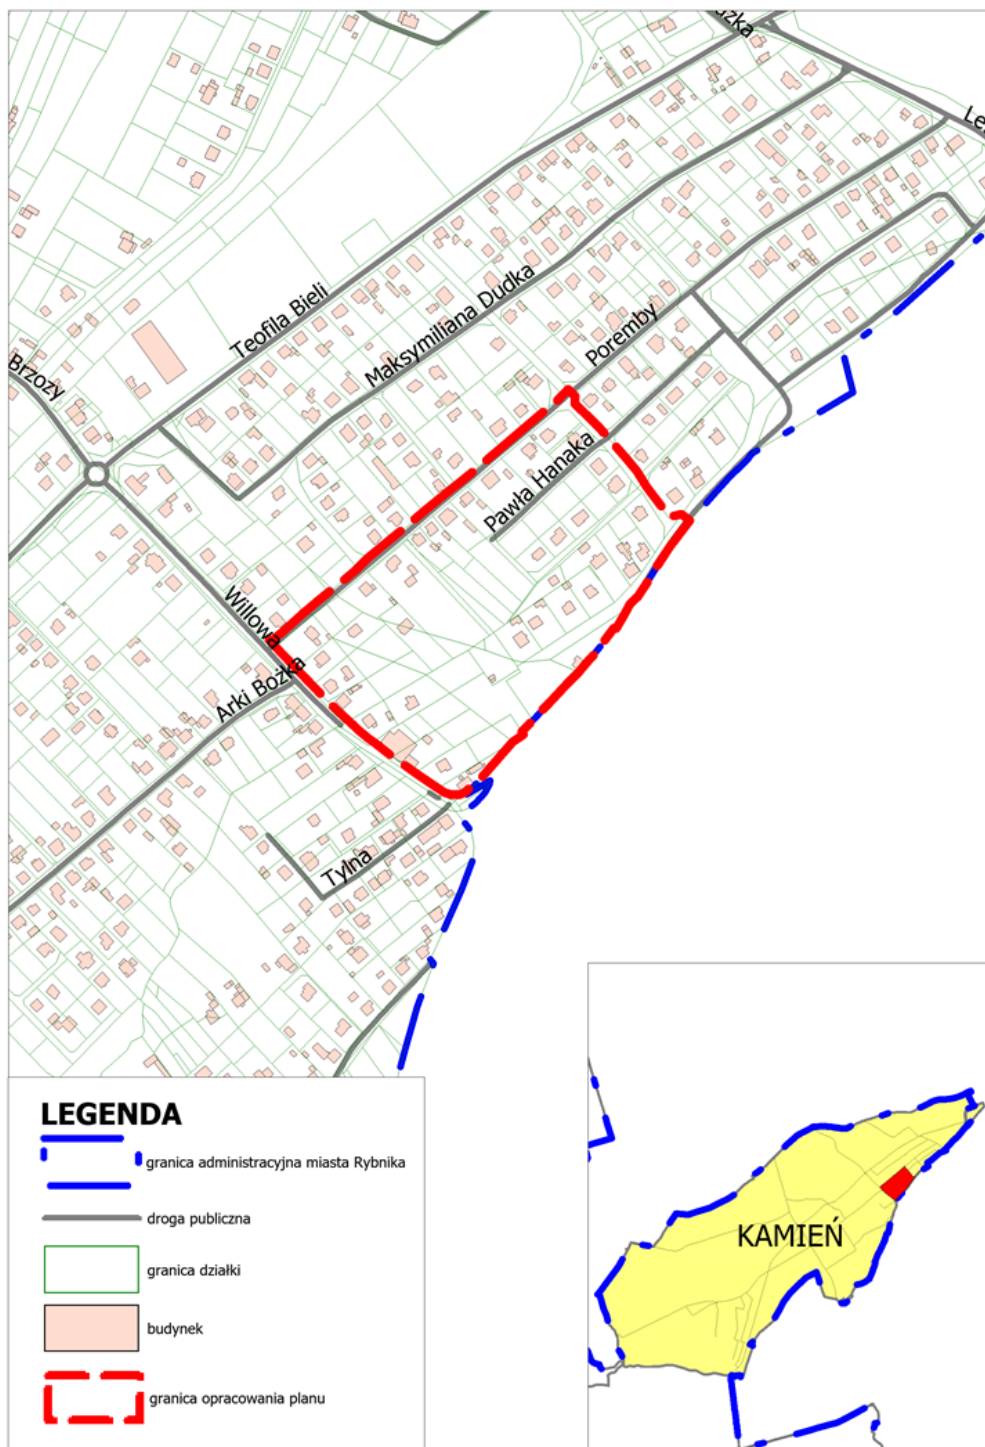

Załącznik Nr 4 do Uchwały Nr .....  
Rady Miasta Rybnika  
z dnia.....2017 r.

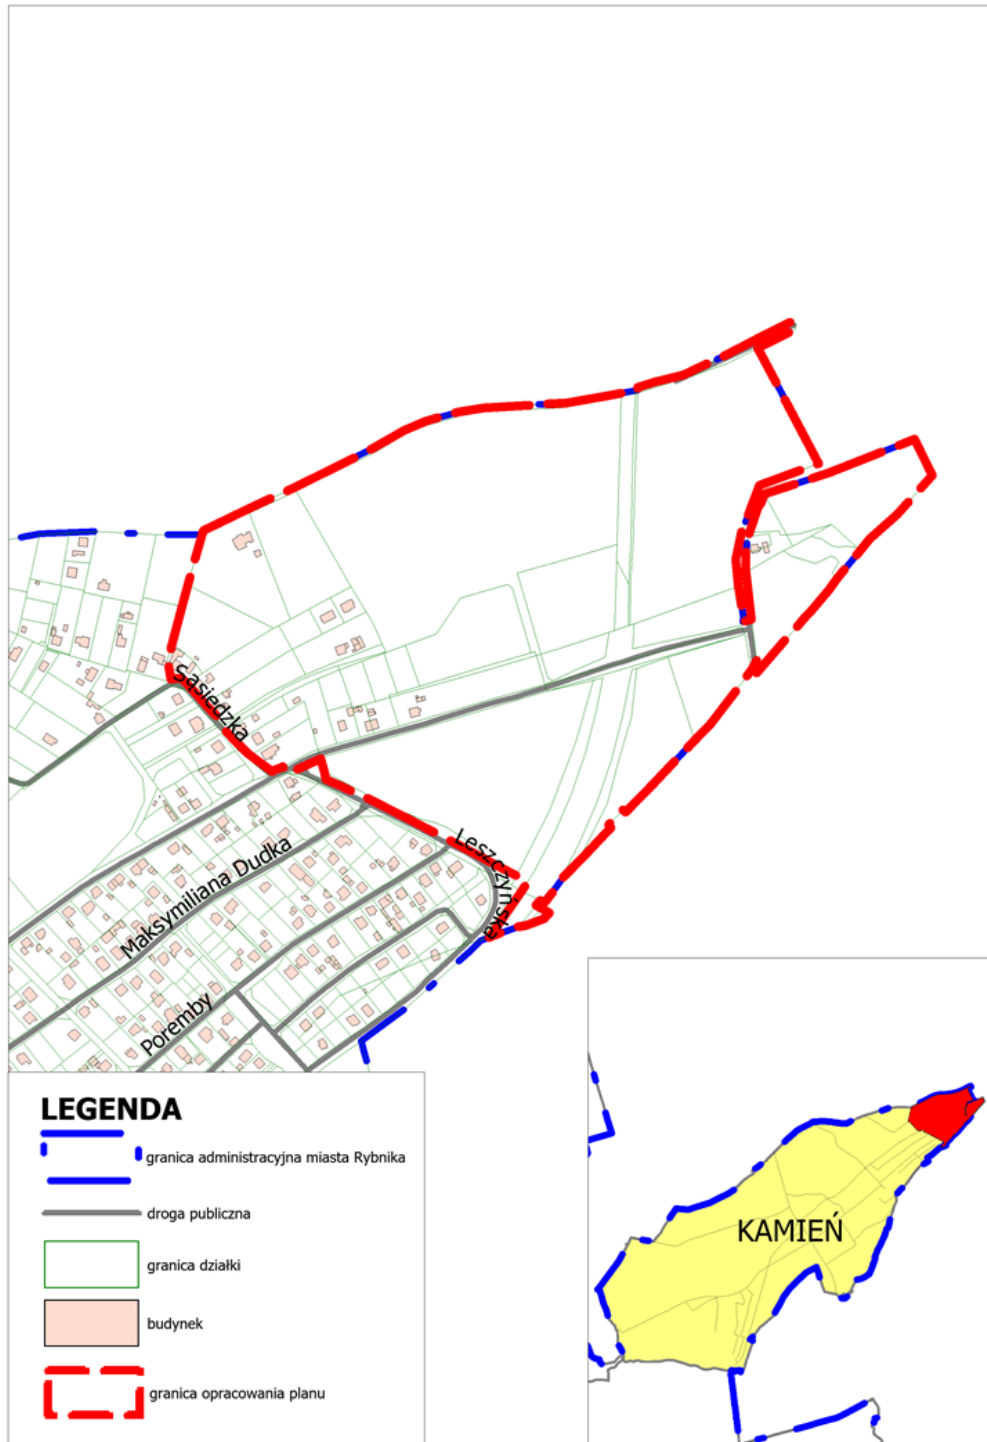



Załącznik Nr 5 do Uchwały Nr .....  
Rady Miasta Rybnika  
z dnia.....2017 r.

