


ZESTAWIENIE STOLARKI OKIENNEJ

OKNO NR O-1

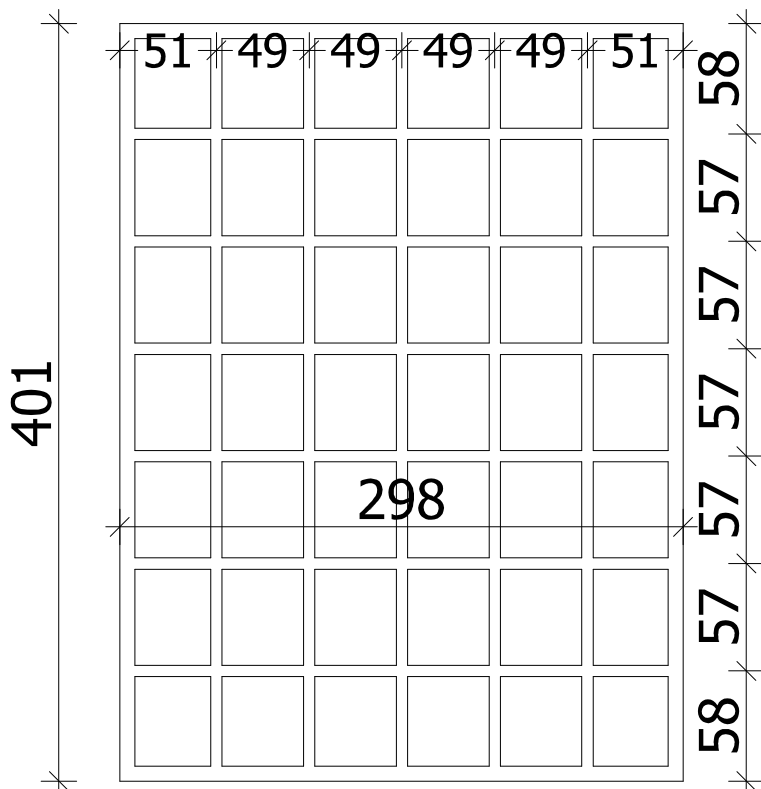

ILOŚĆ

1

UWAGI: okno drewniane, stałe, jednoramowe, dwuszybowe, zespolone, $U_{max}=1,1W/m^2 \cdot K$, kolor okna - szaro-zielony, dobrac do już wymienionej stolarki, szklenie jednokomorowe 4/8/4, szkło bezpieczne P1

UWAGA:

1. Przed wykonaniem stolarki należy sprawdzić wszystkie wymiary powykonawcze otworu.
2. Wszystkie okna również te nieujęte w zestawieniu (wcześniej wymienione) wyposażać w nawiewniki higrosterowalne np. ciśnieniowe po 1 szt. na okno.

TERMOMODERNIZACJA BUDYNKU ZESPOŁU SZKÓŁ MECHANICZNO-ELEKTRYCZNYCH

INWESTOR: MIASTO RYBNIK UL. B. CHROBREGO 2, 44-200 RYBNIK tel. 32 43 92 000		STADIUM: PW rys. zamienny
JEDNOSTKA PROJEKTOWA: Patio MONIKA ŚWIECICKA UL. JANUSZOWICKA 24 53-135 WROCŁAW TEL/FAX 71-3370078		DATA: WROCŁAW 12-2018
OBIEKT: ZESPÓŁ SZKÓŁ MECHANICZNO-ELEKTRYCZNYCH ADRES: UL. KOŚCIUSZKI 23, 44-200 RYBNIK DZ. NR. 5141/128, 5143/129	SKALA 1:50	
PROJEKTOWAŁ: mgr inż. arch. MAŁGORZATA BINKIEWICZ, nr upr. W/22/2005	BRANŻA: ARCHITEKTURA	
PODPIS:	rysunek	
NAZWA: ZESTAWIENIE STOLARKI OKIENNEJ	14A	