


PT-4 oraz ZESPÓŁ DO SPRAW BEZDOMNOŚCI- RYBNIK UL. BIAŁYCH 7

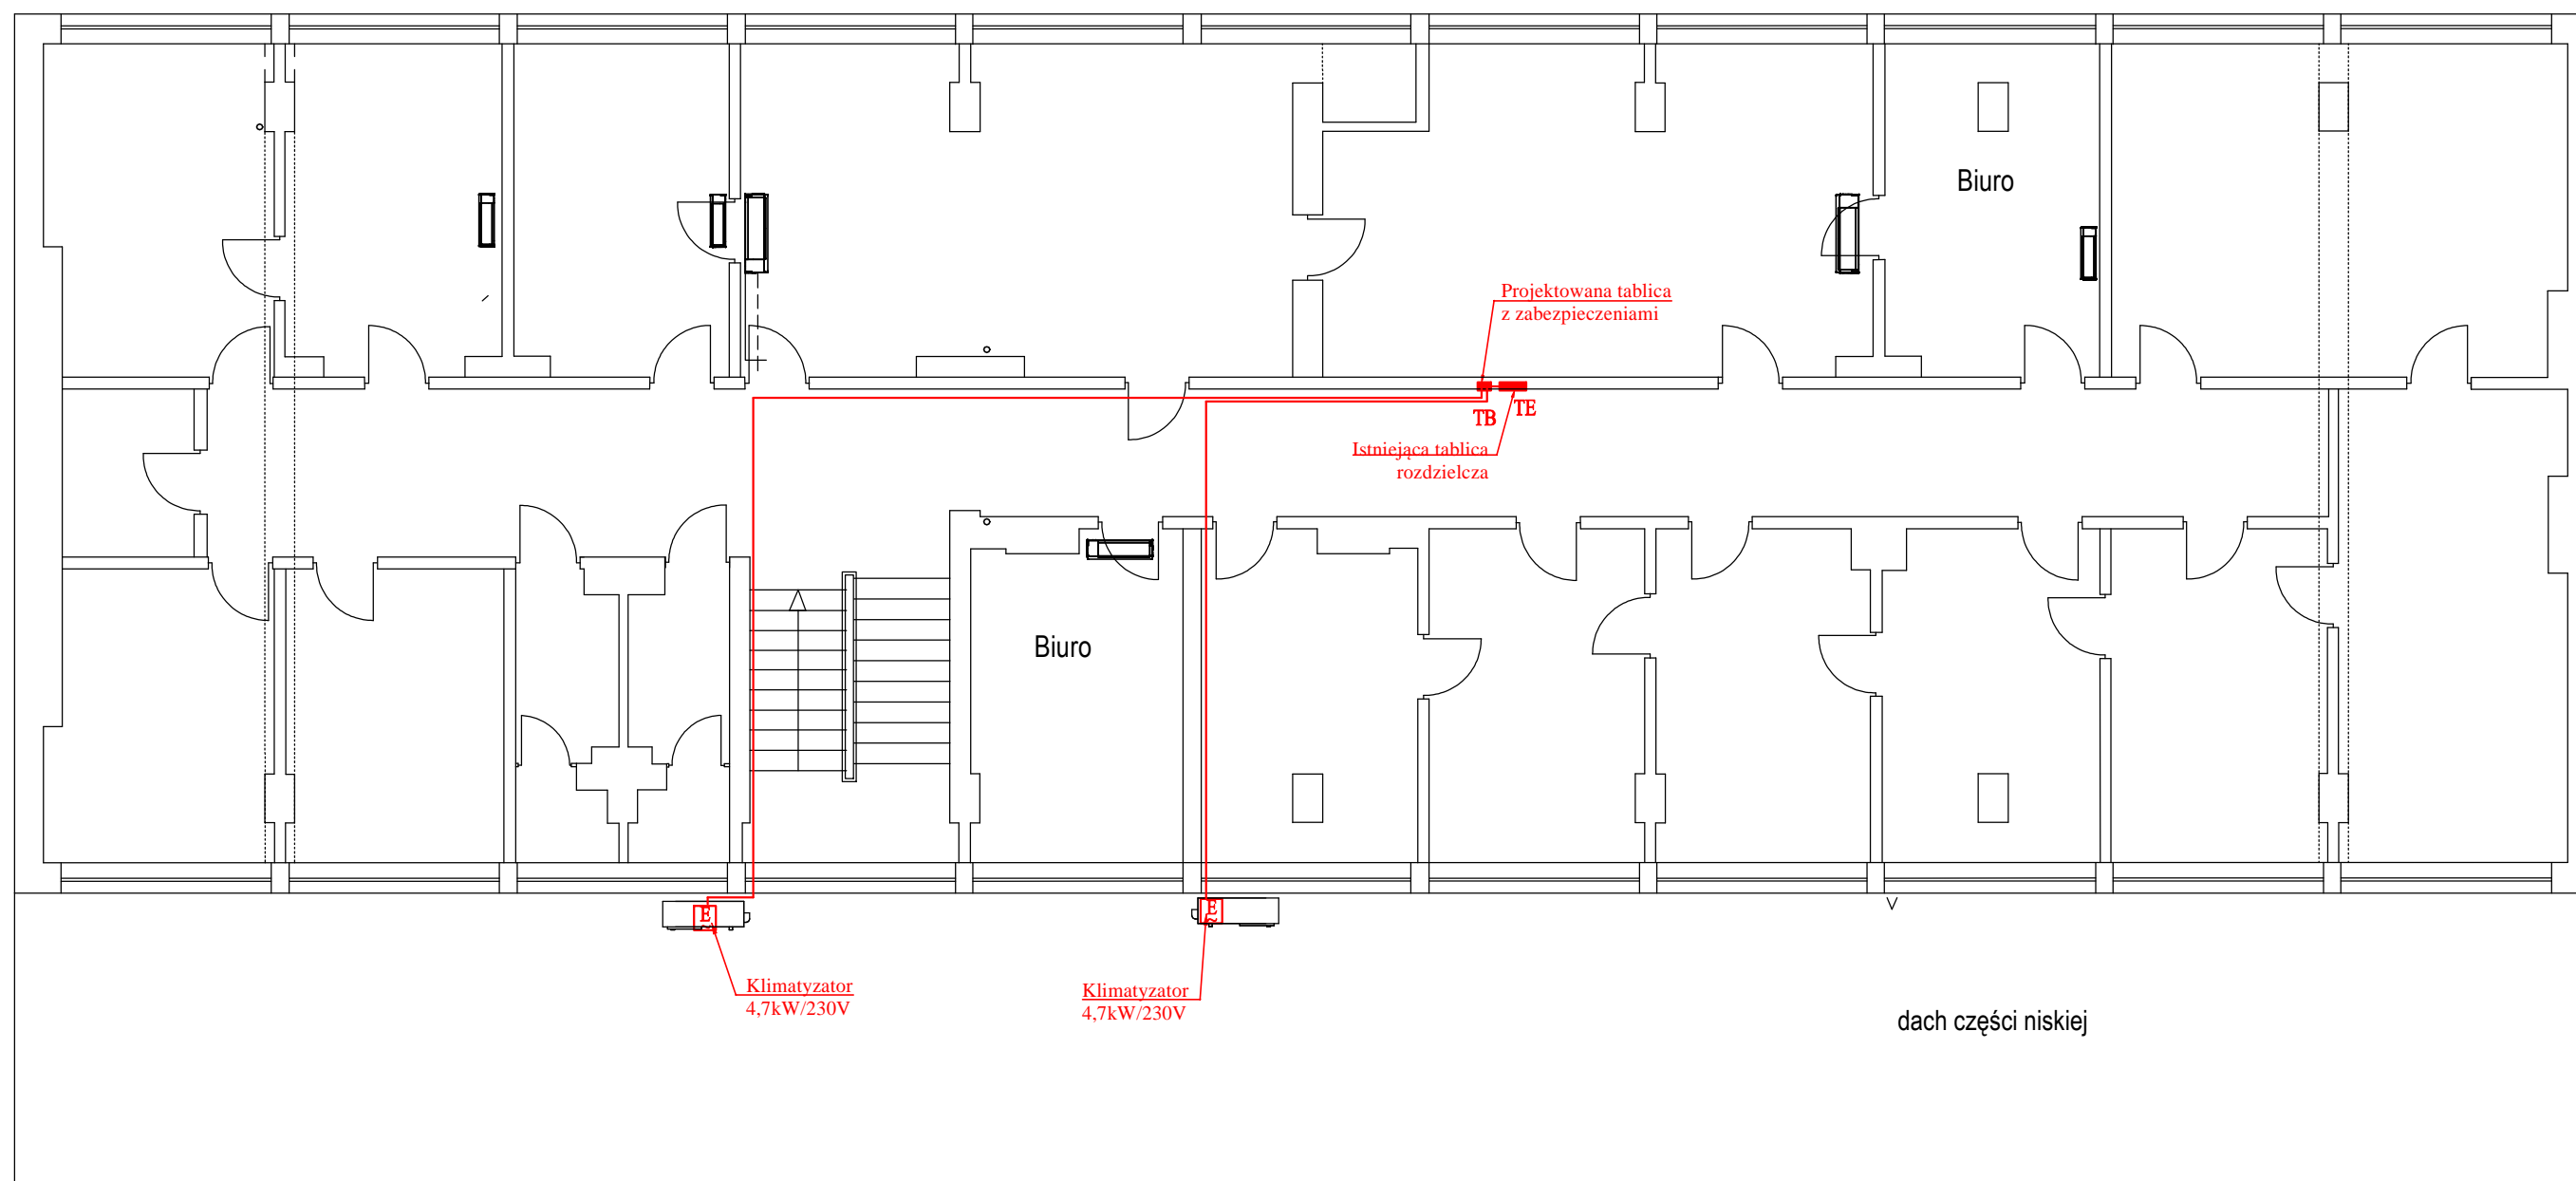

BARBARA CHOWANIEC BIURO PROJEKTOWE "SANWEKO"
UL. SZCZEBICKA 24A, 44-280 RYDUŁTOWY

INWESTOR: MIASTO RYBNIK
44-200 RYBNIK, UL. CHROBREGO 2

FAZA: PROJEKT BUDOWLANO-WYKONAWCZY

TEMAT: Klimatyzacja pomieszczeń terenowych punktów
Ośrodka Pomocy Społecznej w Rybniku

ADRES: Rybnik, ul. Białych 7

RYSUNEK: PLAN SYTUACYJNY ZASILANIA KLIMATYZACJI

PROJEKTOWAŁ:
mgr inż. Andrzej BERNAT
upr. nr 250/90 Kt

BRANŻA: ELEKTRYCZNA SKALA: 1:100 DATA: 03.2018 NR RYS. E-08

Z CHWILĄ ODBIORU ZOSTAJE ZAWARTA UMOWA LICENCYJNA ZEZWALAJĄCA NA JEDNORAZOWE WYKORZYSTANIE
PROJEKTU DO REALIZACJI. KOPIOWANIE I ROZPOWSZECZNIANIE DOKUMENTACJI ZA ZGODĄ PROJEKTANTA.
PROJEKTANT ZASTRZEGA SOBIE PRAWO WPROWADZENIA ZMIAN