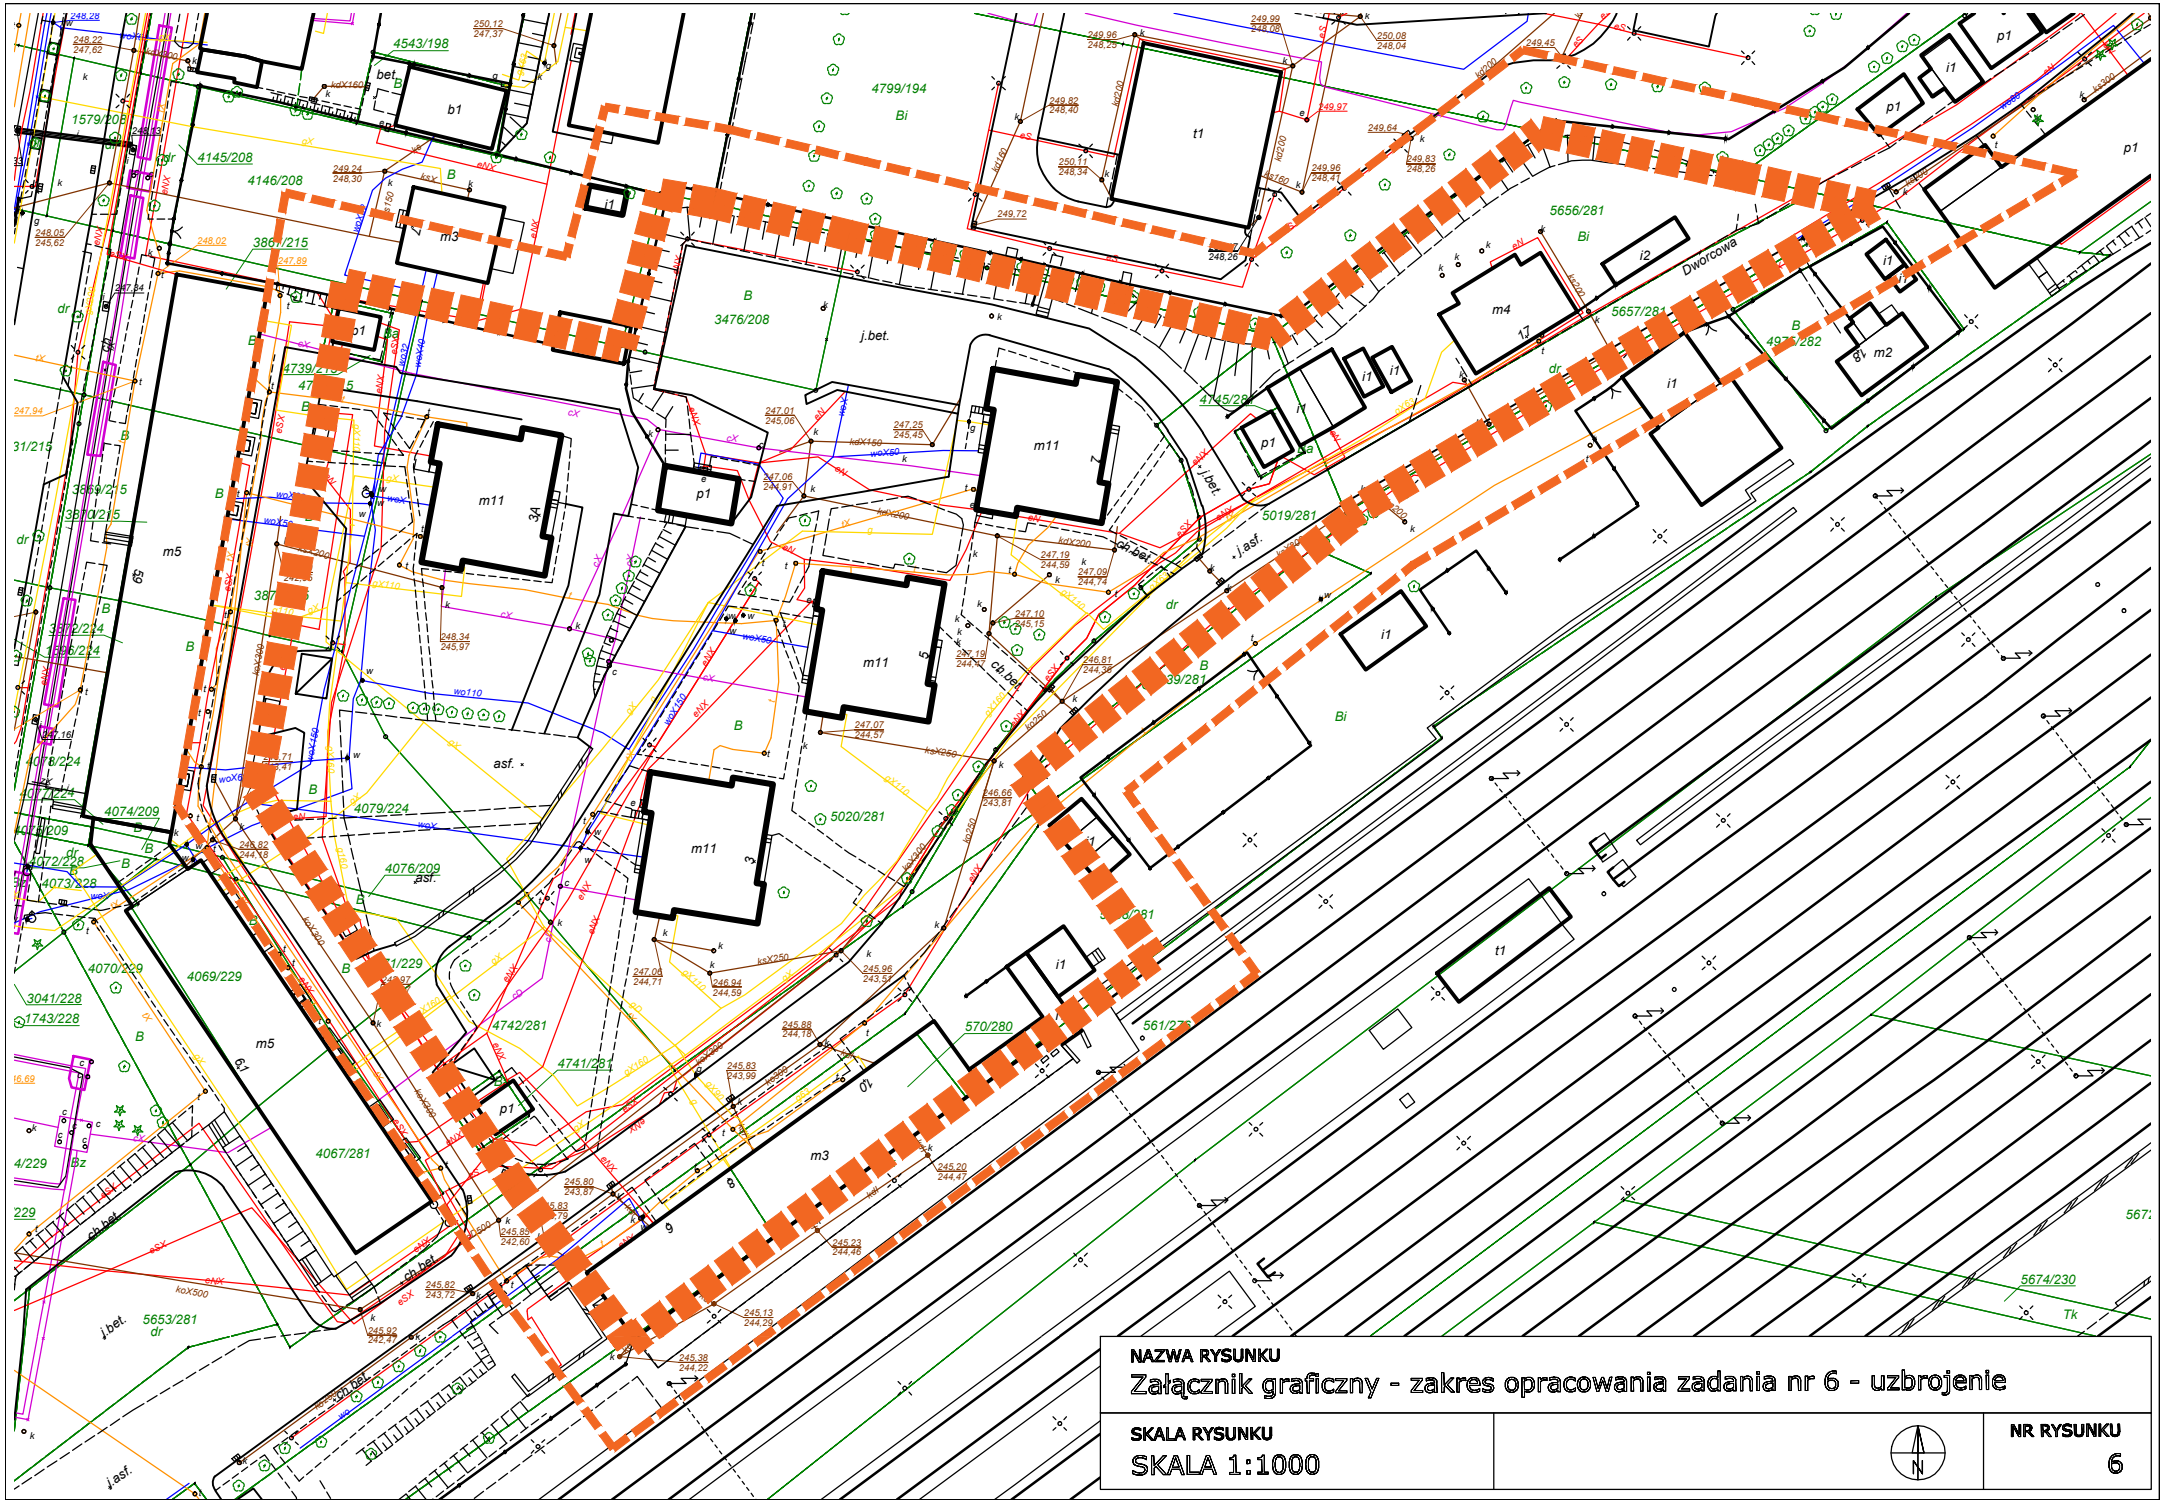

NAZWA RYSUNKU

Załącznik graficzny - zakres opracowania zadania nr 6 - uzbrojenie

SKALA RYSUNKU

SKALA 1:1000

NR RYSUNKU

6