



1.15
106,90m² | Taras
Koska brukowa

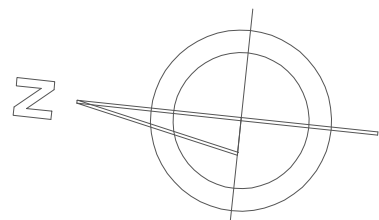

1.07
61,80m² | Sala
Parkiet drew.

1.08
62,10m² | Sala
Parkiet drew.

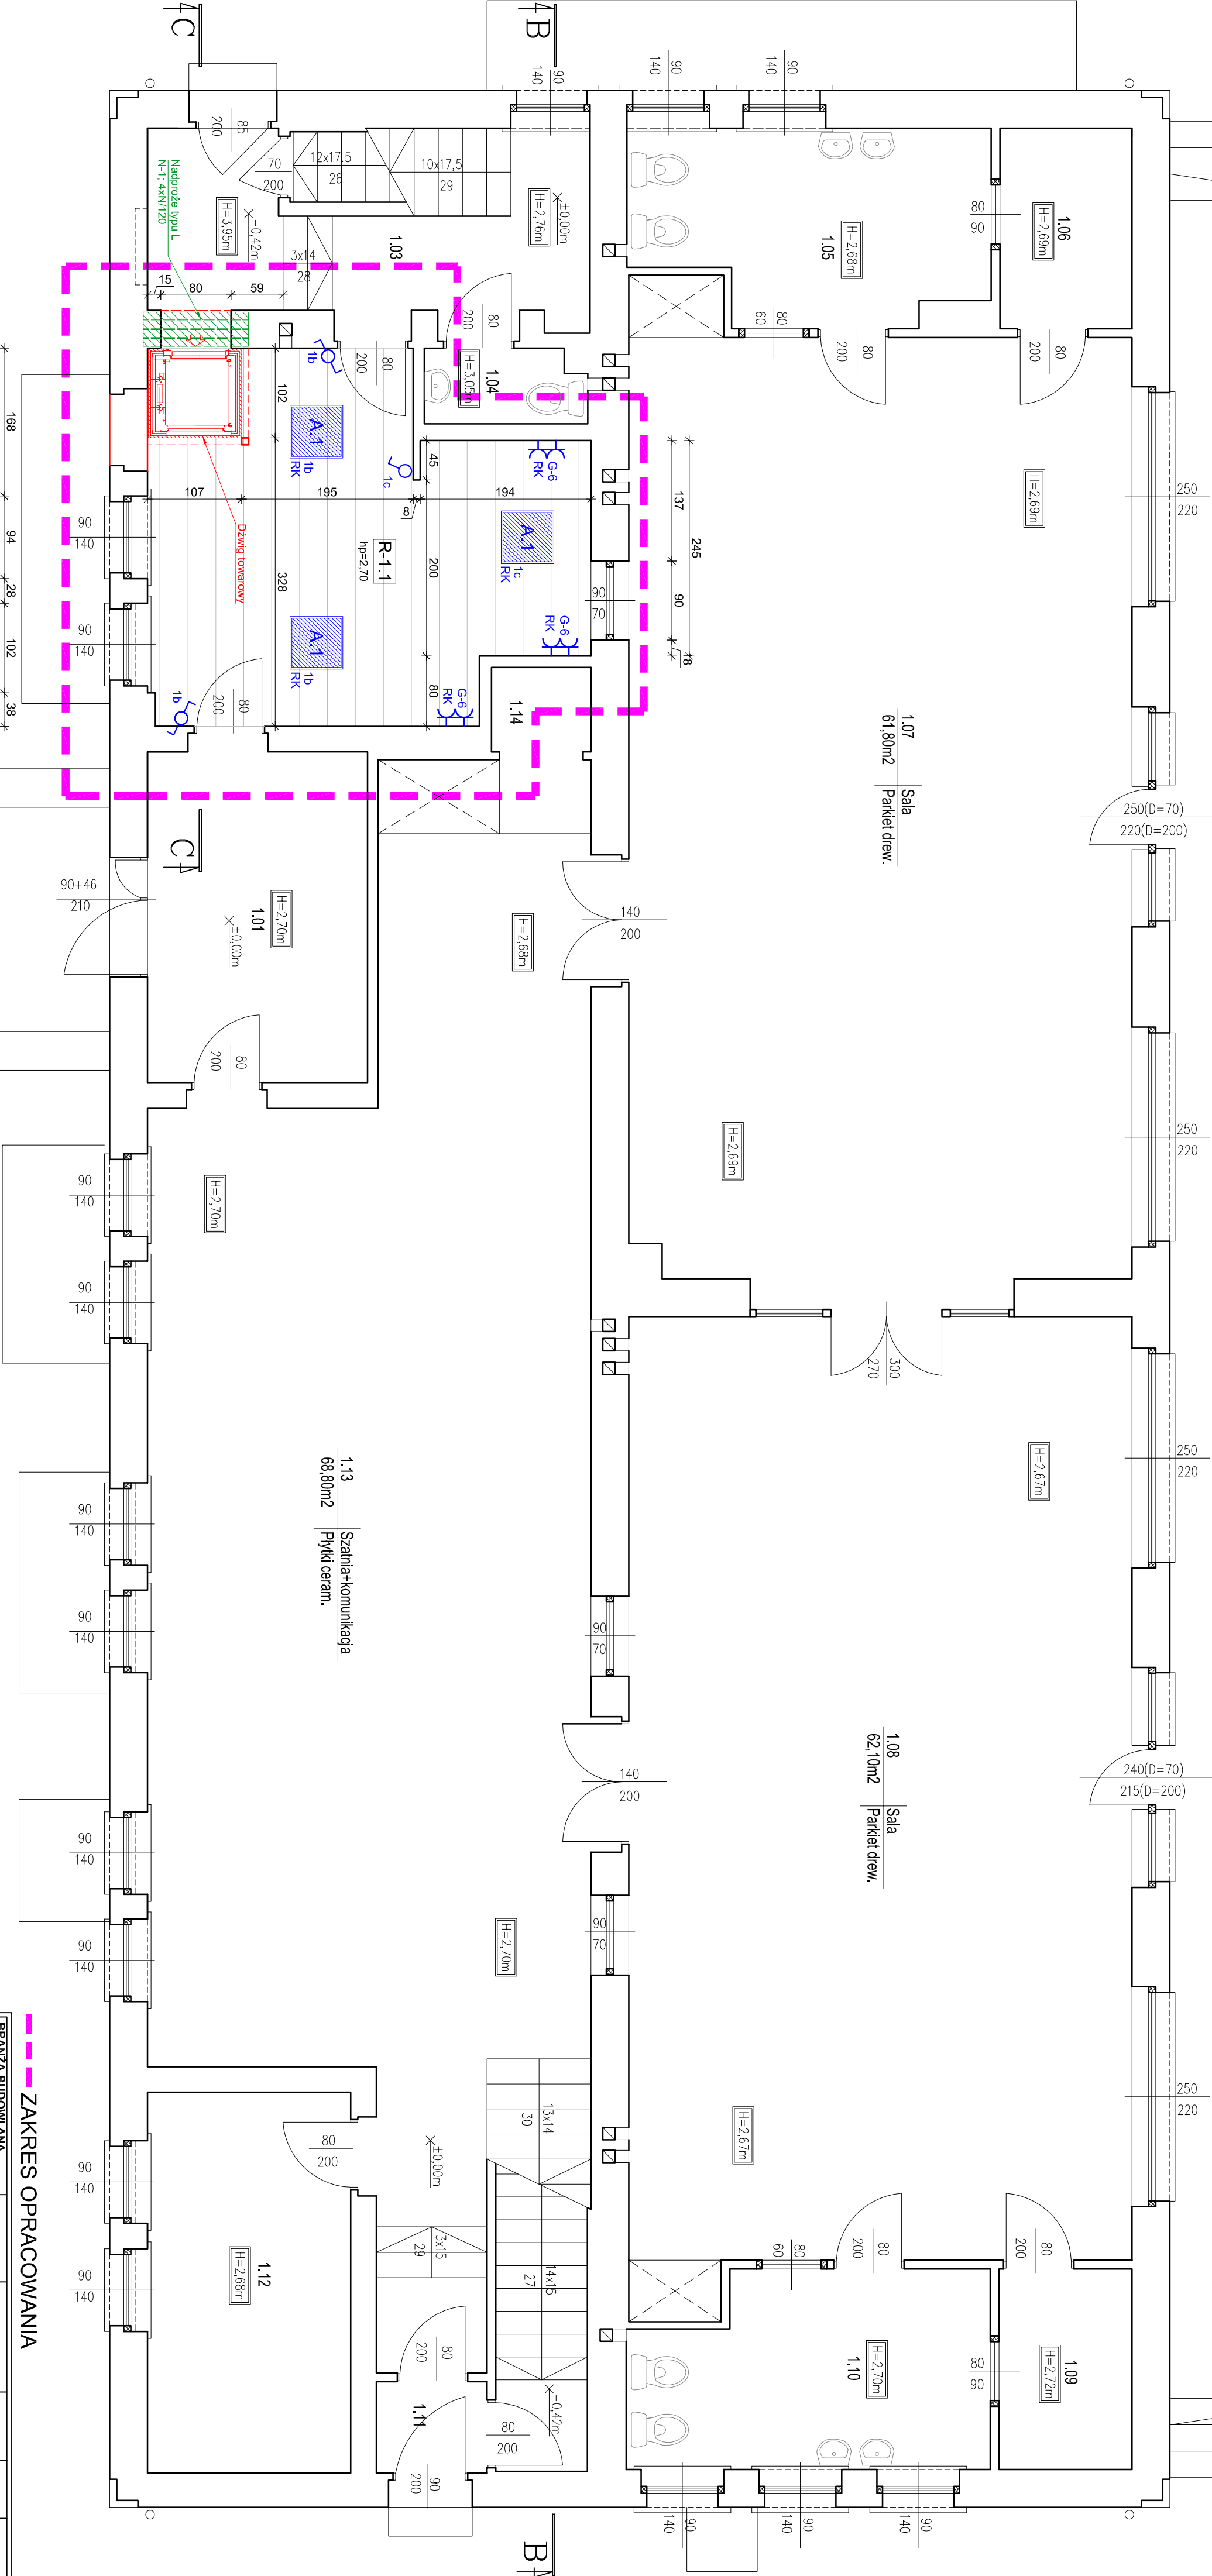

1.13
68,80m² | Szatnia+komunikacja
Płytki ceram.

RZUT PARTERU	
pomieszczenia objęte remontem	
R-1.1	Pokój socjalny
16,81m ²	panele podłogowe
SUMA POW.: 106,56	

LEGENDA:	
ZAKRES PRAC PROJEKTOWYCH	
	projektowana posadzka z paneli podłogowych
	projektowane zamurowania
	nadproże prefabrykowane
	projektowany dzwąg towarowy

LEGENDA:	
ZAKRES PRAC PROJEKTOWYCH	
	Opłata oświetleniowa na źródła LED, IP40, IK05, UGR 20 36W
	Wyłącznik świecznikowy p/t
	Wyłącznik jednobiegunowy p/t
	POL.O OPTIMA
	Gniazdo 2p+2 16A p/t
	POL.O OPTIMA

--- ZAKRES OPRACOWANIA

BRANŻA BUDOWLANA		REMONT	
TYTUŁ RYSUNKU:	NZYMIO	UPRZEMNIENIA	DATA
ASYSTENT	mgr inż. arch. Adam POCHREBESKI	VI 2016	
ASYSTENT	mgr inż. Paweł KUBERSKI	VI 2016	
PROJEKTANT	mgr inż. Dariusz MAJER	31302	VI 2016
PROJEKTANT	mgr inż. Dariusz MAJER	62702	VI 2016
OBJEKT: PRZEDSZKOLE MIEJSKIE NR7 UL. SOLSKIEGO 2 44-200 RYBNIK		SKALA	1:50
INWESTOR: PRZEDSZKOLE MIEJSKIE NR7 UL. SOLSKIEGO 2 44-200 RYBNIK		NR RYSUNKU	R-2

"KOSZI-BUD"
Dariusz MAJER
44-190 KNUROW
UL. DWORCOWA 10/3