

- GRANICA OBSZARU OBJ TEGO PLANEM
- ZR - OBSZARY ROLNICZE, ZIELENI I WÓD
- M4 - OBSZARY ZABUDOWY MIESZKANIOWEJ JEDNORODZINNEJ
- KK - OBSZARY KOLEJOWE

LEGENDA
OZNACZENIA B D CE OBOWI ZUJ CYMI USTALENIAMI PLANU:


- GRANICE OBSZARU OBJ TEGO PLANEM
- LINIA ROZGRANICZAJ CA TERENY O RÓ NYM PRZEZNACZENIU LUB RÓ NYCH ZASADACH ZAGOSPODAROWANIA
- NIEPRZEKRACZALNA LINIA ZABUDOWY
- MN - TERENY ZABUDOWY MIESZKANIOWEJ JEDNORODZINNEJ
- ZL - TERENY LASÓW
- ZNU - TERENY ZIELENI NIEURZ DZONEJ
- WS - TERENY WÓD POWIERZCHNIOWYCH RÓDL DOWYCH
- KDL - TERENY DRÓG PUBLICZNYCH KLASY DROGI LOKALNEJ
- KDD - TERENY DRÓG PUBLICZNYCH KLASY DROGI DOJAZDOWEJ
- KDW - TERENY DRÓG WEWN TRZNYCH
- KK - TERENY KOMUNIKACJI KOLEJOWEJ
- K - TERENY INFRASTRUKTURY TECHNICZNEJ - WODOCI GI

GRANICE TERENÓW I OBIEKTÓW PODLEGAJ CYCH OCHRONIE, NA PODSTAWIE ODR BNYCH PRZEPISÓW:

- GRANICA PASA IZOLUJ CEGO TERENY CEMENTARZA - 150 M
- OBSZAR SZCZEGÓLNEGO ZAGRO ENIA POWODZI - OBSZAR, NA KTÓRYM PRAWDOPODOBIE STWO WYST PIENIA POWODZI JEST RĘDNIĘ I WYNOŚI RAZ NA 100 LAT (Q 1%)
- OBSZAR, NA KTÓRYM PRAWDOPODOBIE STWO WYST PIENIA POWODZI JEST NISKIE I WYNOŚI RAZ NA 500 LAT (Q 0,2%)
- GRANICA UDOKUMENTOWANEGO ZŁO A W GLA KAMENNEGO I METANU JAKO KOPALINY TOWARZYSZ CEJ "CHWAŁOWICE 1"
- GRANICA UDOKUMENTOWANEGO ZŁO A W GLA KAMENNEGO "PARUSZOWIEC"
- GRANICA OBSZARU GÓRNICZEGO "CHWAŁOWICE 1"

OBSZAR NR 4 OBJ TY PLANEM ZNAJDUJE SI W W CAŁO CI W GRANICACH TERENU GÓRNICZEGO "CHWAŁOWICE 1"

OBSZAR NR 4 OBJ TY PLANEM ZNAJDUJE SI W CAŁO CI W GRANICACH OTULINY PARKU KRAJOBRAZOWEGO "CYSTERSKIE KOMPOZYCJE KRAJOBRAZOWE RUD WIELKICH"

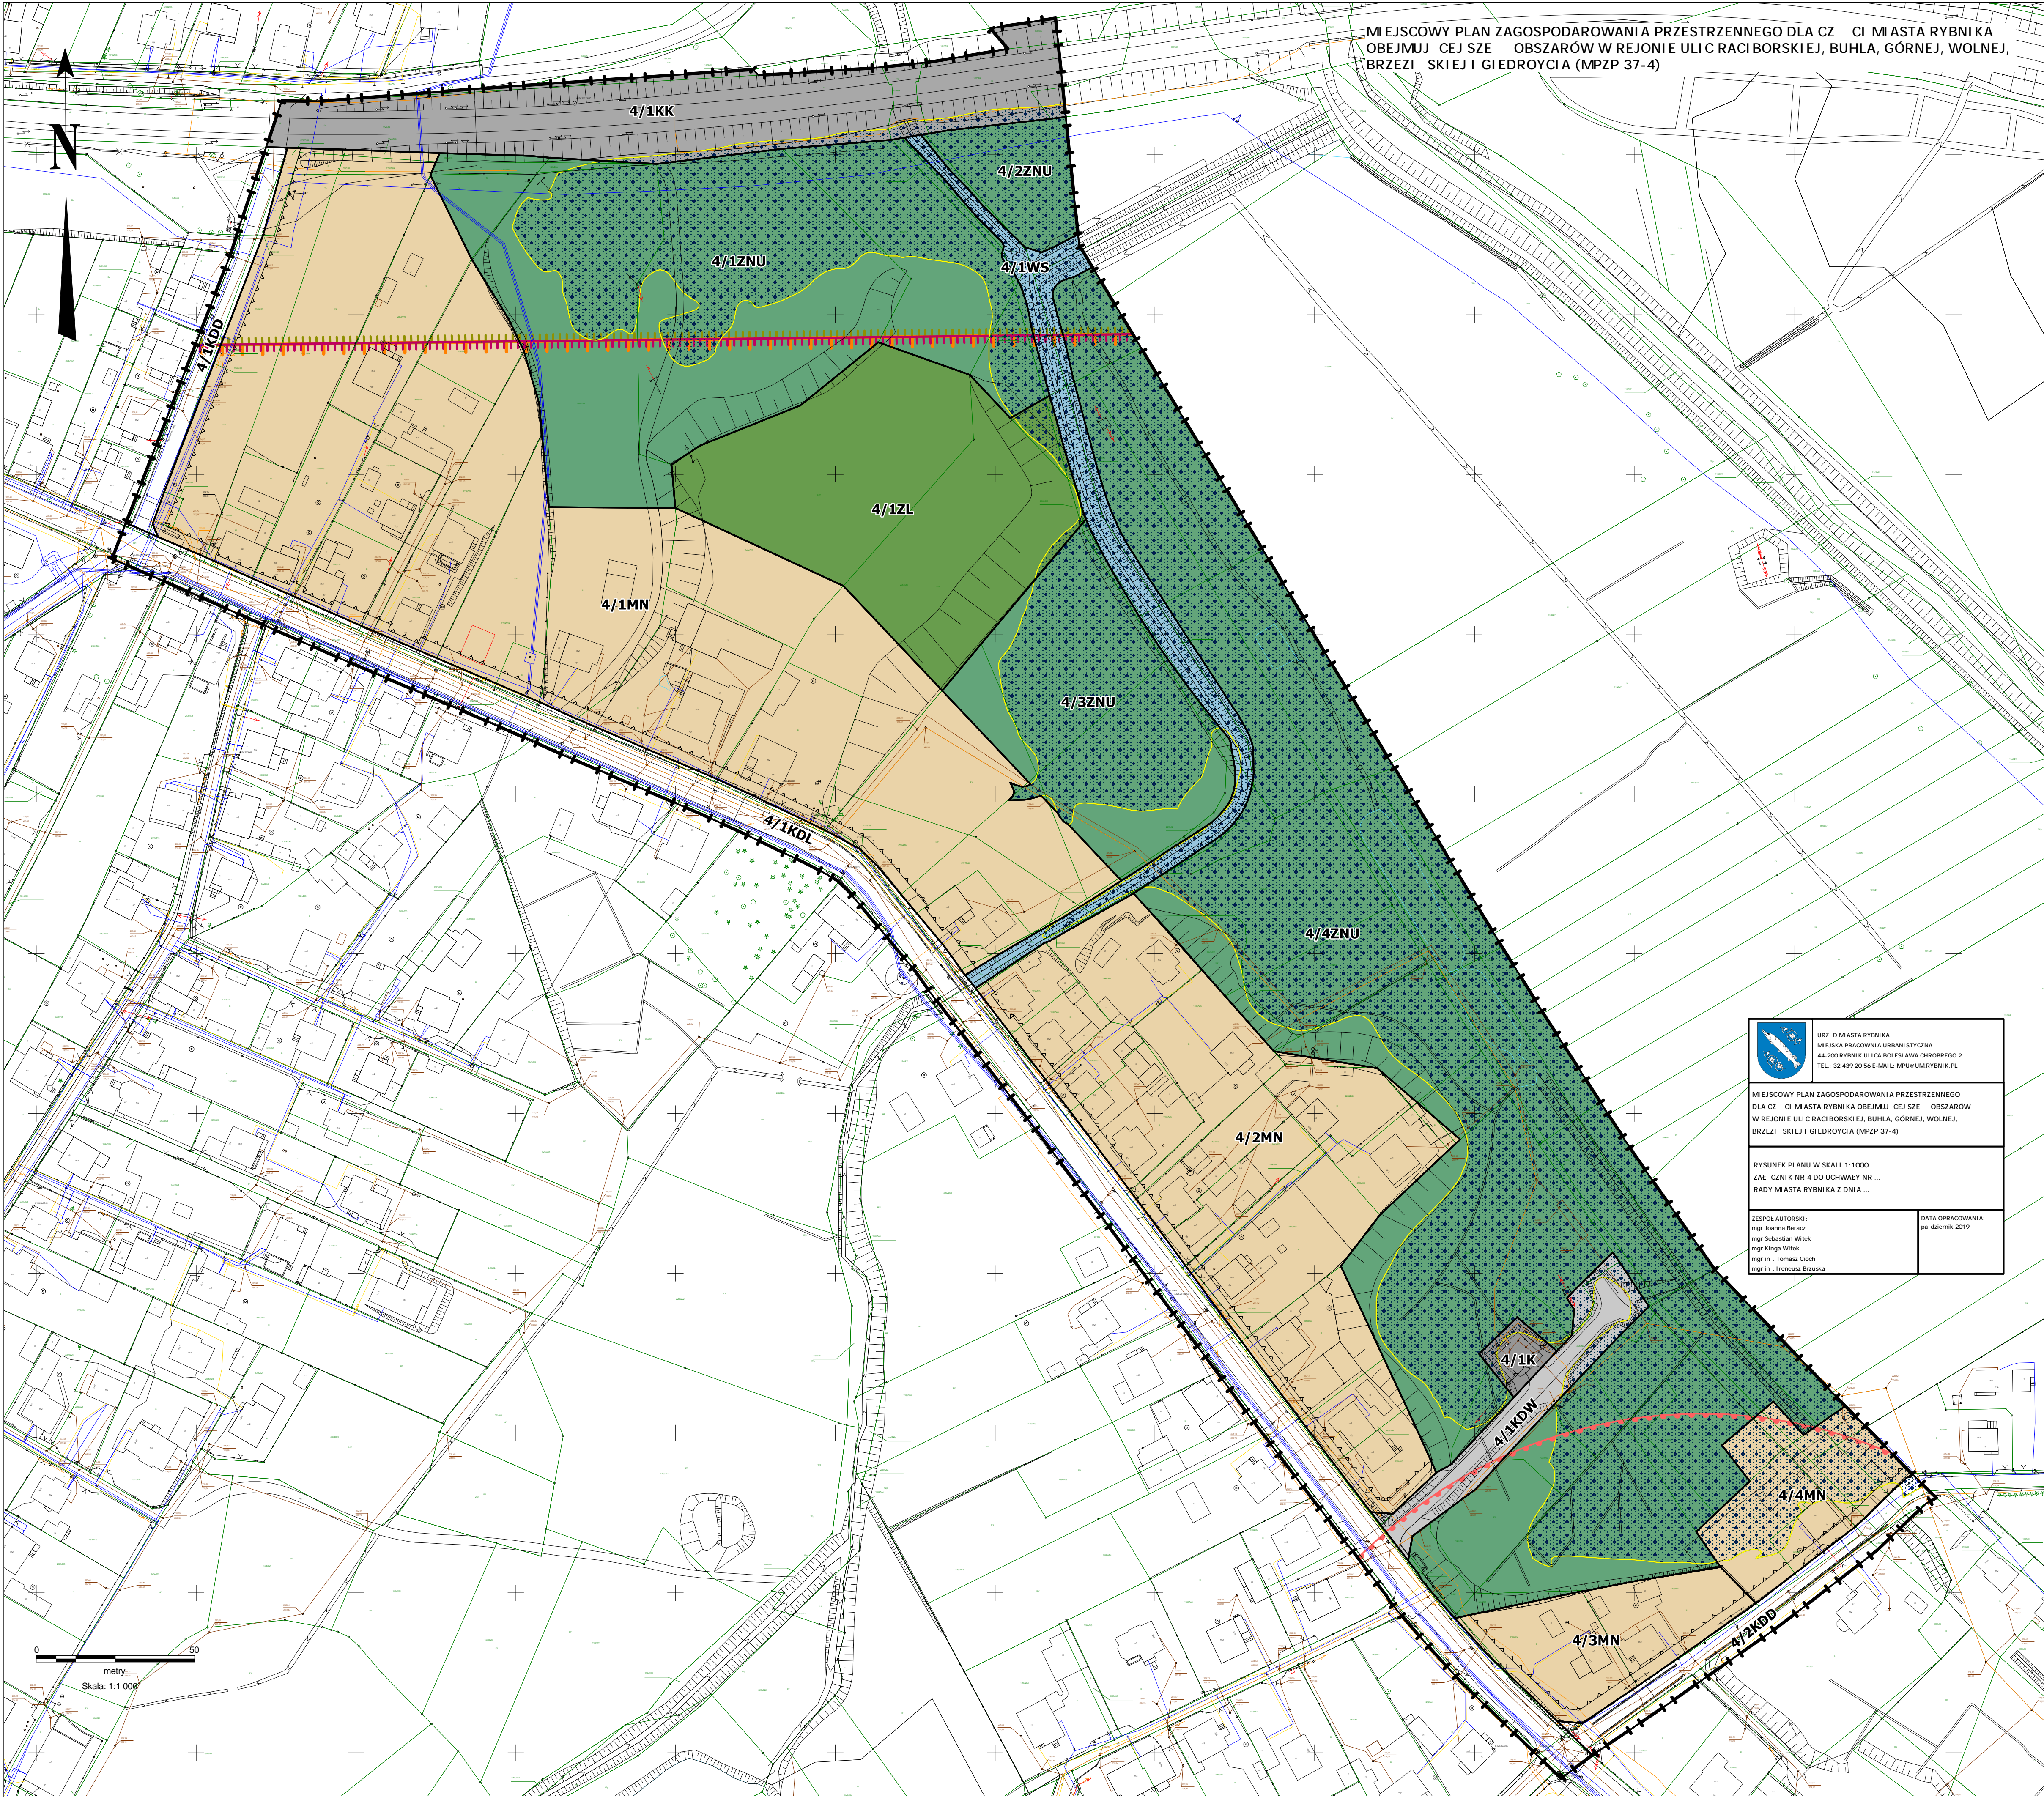

MI EJSKOWY PLAN ZAGOSPODAROWANIA PRZESTRZENNEGO DLA CZ CI MIASTA RYBNIKA OBEJMUJ CEJ SZE OBSZARÓW W REJONIE ULIC RACIBORSKIEJ, BUHLA, GÓRNEJ, WOLNEJ, BRZEZI SKIEJ I GIEDROYCIA (MPZP 37-4)

URZ D MIASTA RYBNIKA
MIEJSKA PRACOWNIA URBANISTYCZNA
AL. 200 RYBNIK 1 ULICA BOLESŁAWA CHROMIEGO 2
TEL.: 32 439 20 54 E-MAIL: URZUM@RYBNIK.PL

MI EJSKOWY PLAN ZAGOSPODAROWANIA PRZESTRZENNEGO DLA CZ CI MIASTA RYBNIKA OBEJMUJ CEJ SZE OBSZARÓW W REJONIE ULIC RACIBORSKIEJ, BUHLA, GÓRNEJ, WOLNEJ, BRZEZI SKIEJ I GIEDROYCIA (MPZP 37-4)

RYSUNEK PLANU W SKALI 1:1000
ZAC CZNIK NR 4 DO UCHWAŁY NR ...
RADY MIASTA RYBNIKA Z DNIA ...

ZESPÓŁ AUTORSKI:
mgr Joanna Berez
mgr Sebastian Witak
mgr Kinga Witak
mgr in. Tomasz Cioch
mgr in. Tomasz Brucka

DATA OPRACOWANIA:
październik 2019 r.