



Lokalizacja i12 i schemat
detekcji indukcyjnej
skala 1:500

przewód LgY 2,5mm2

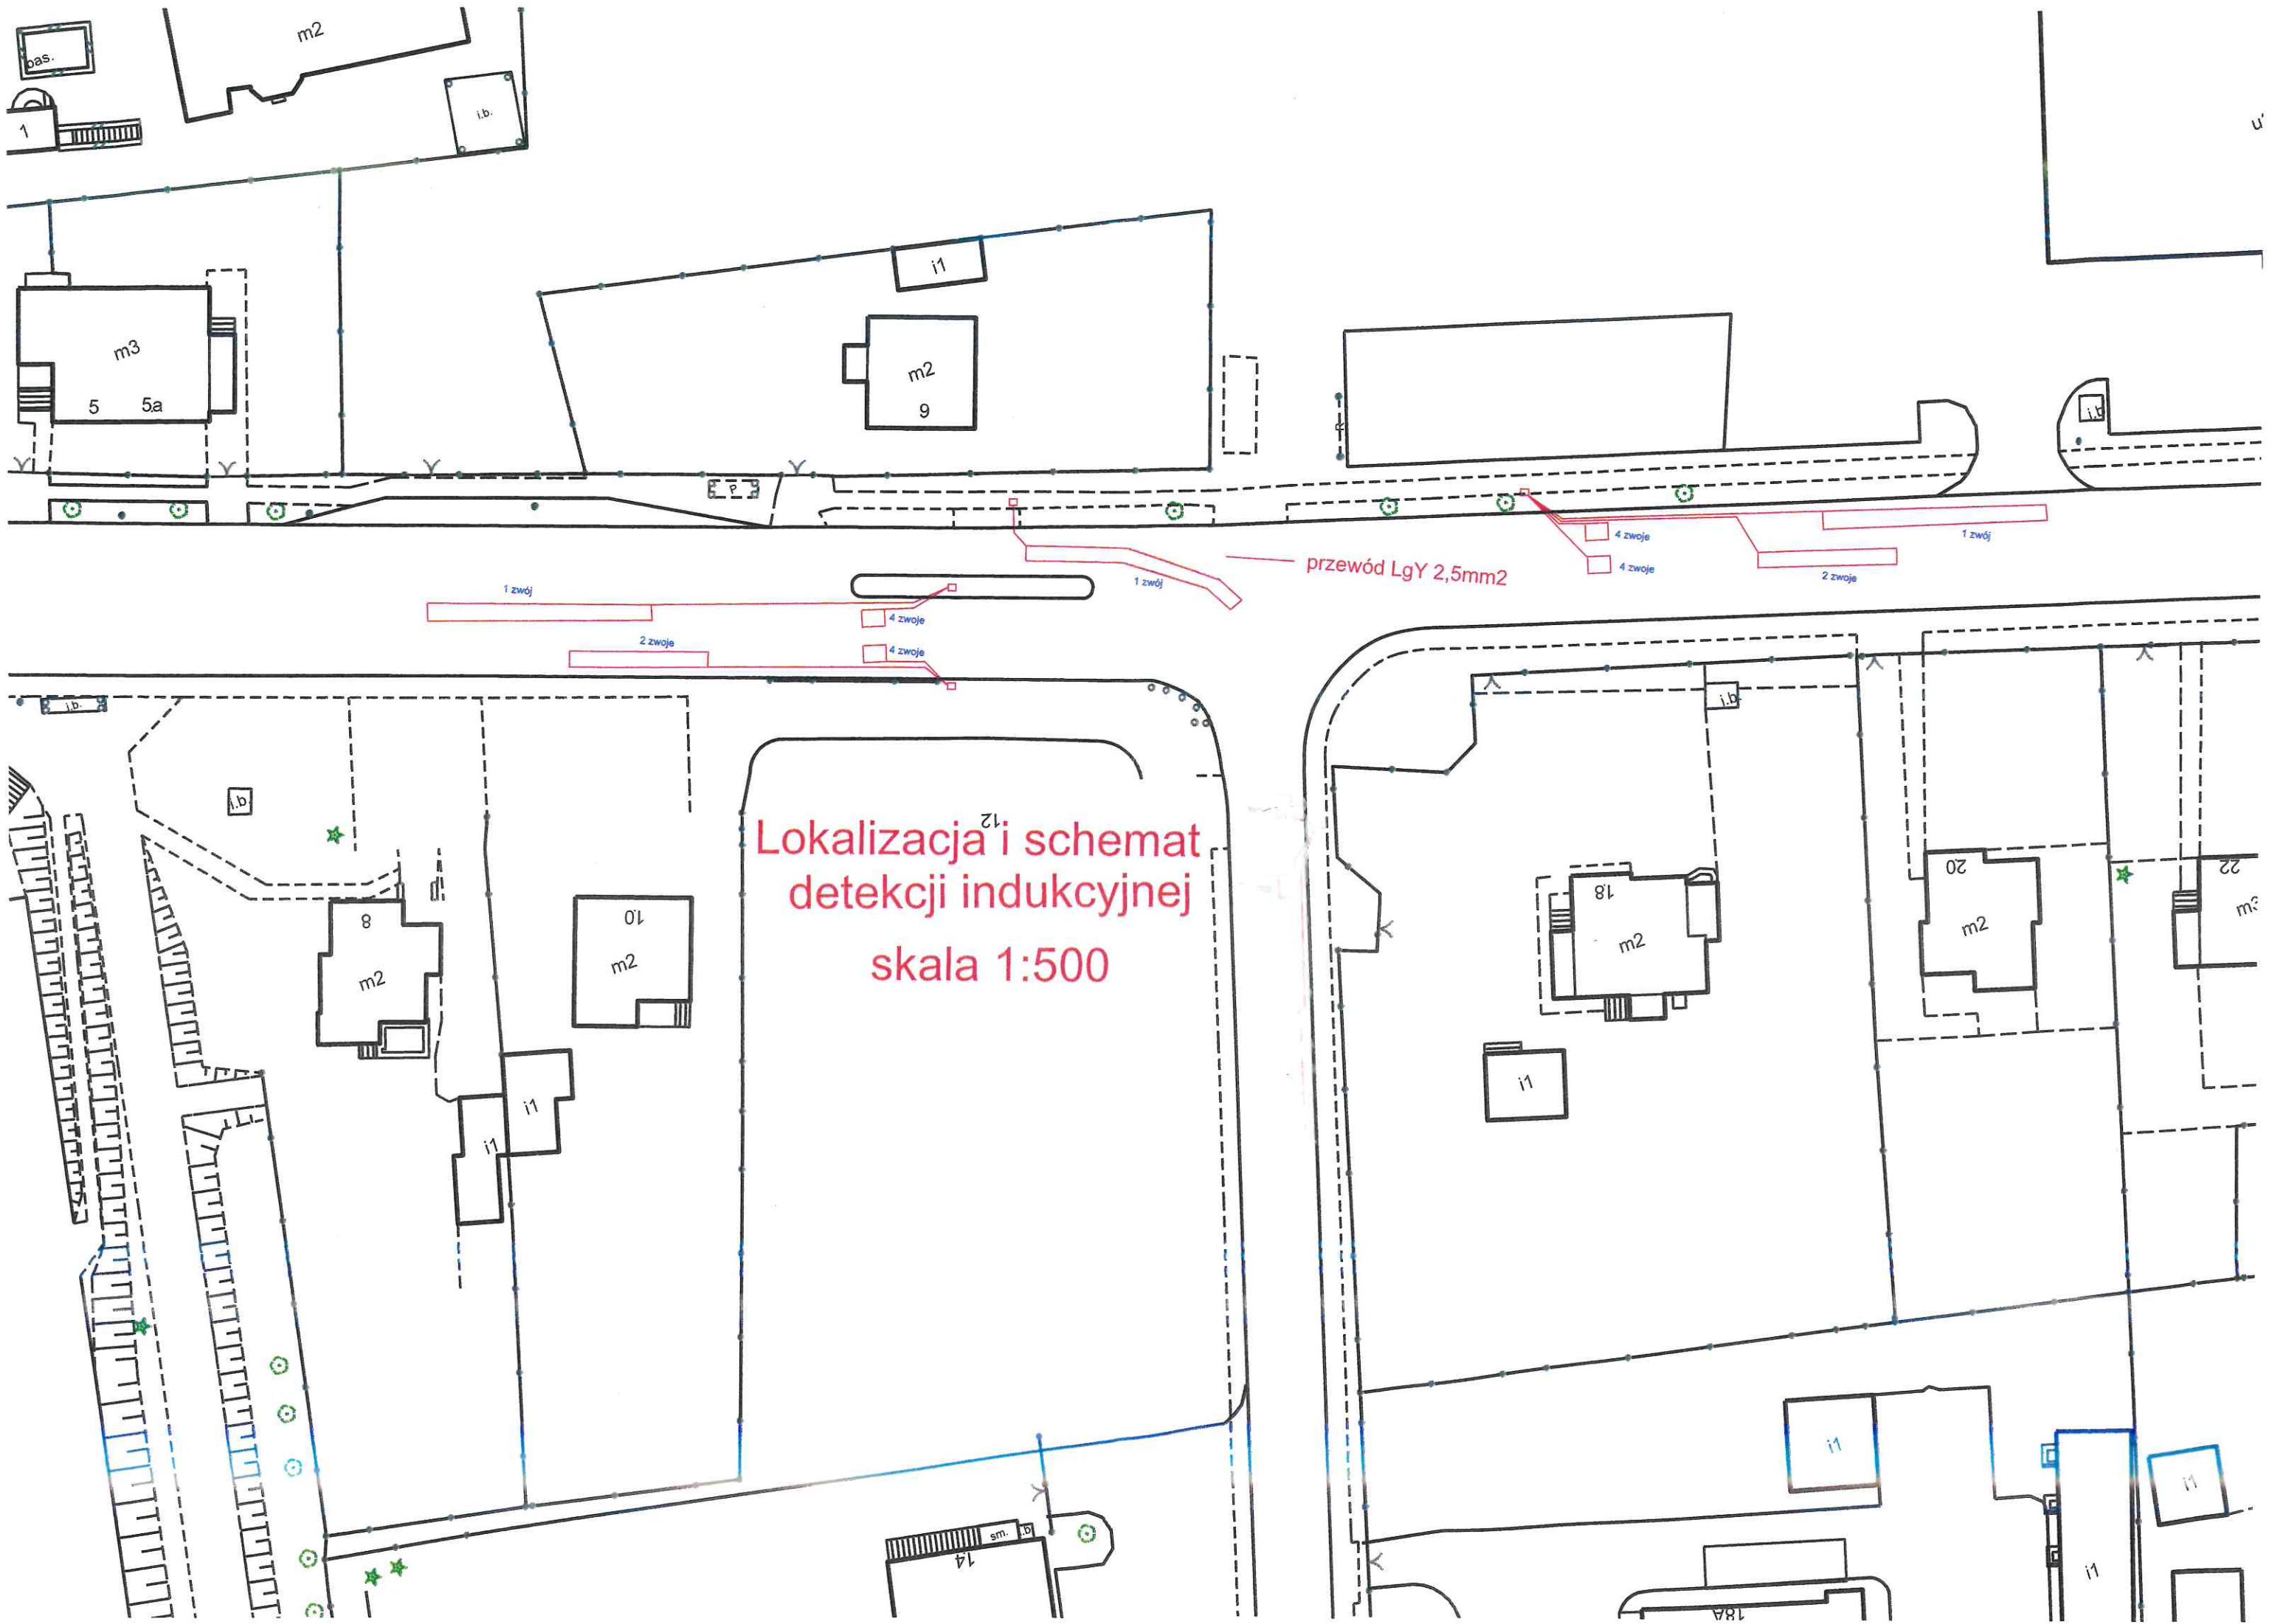

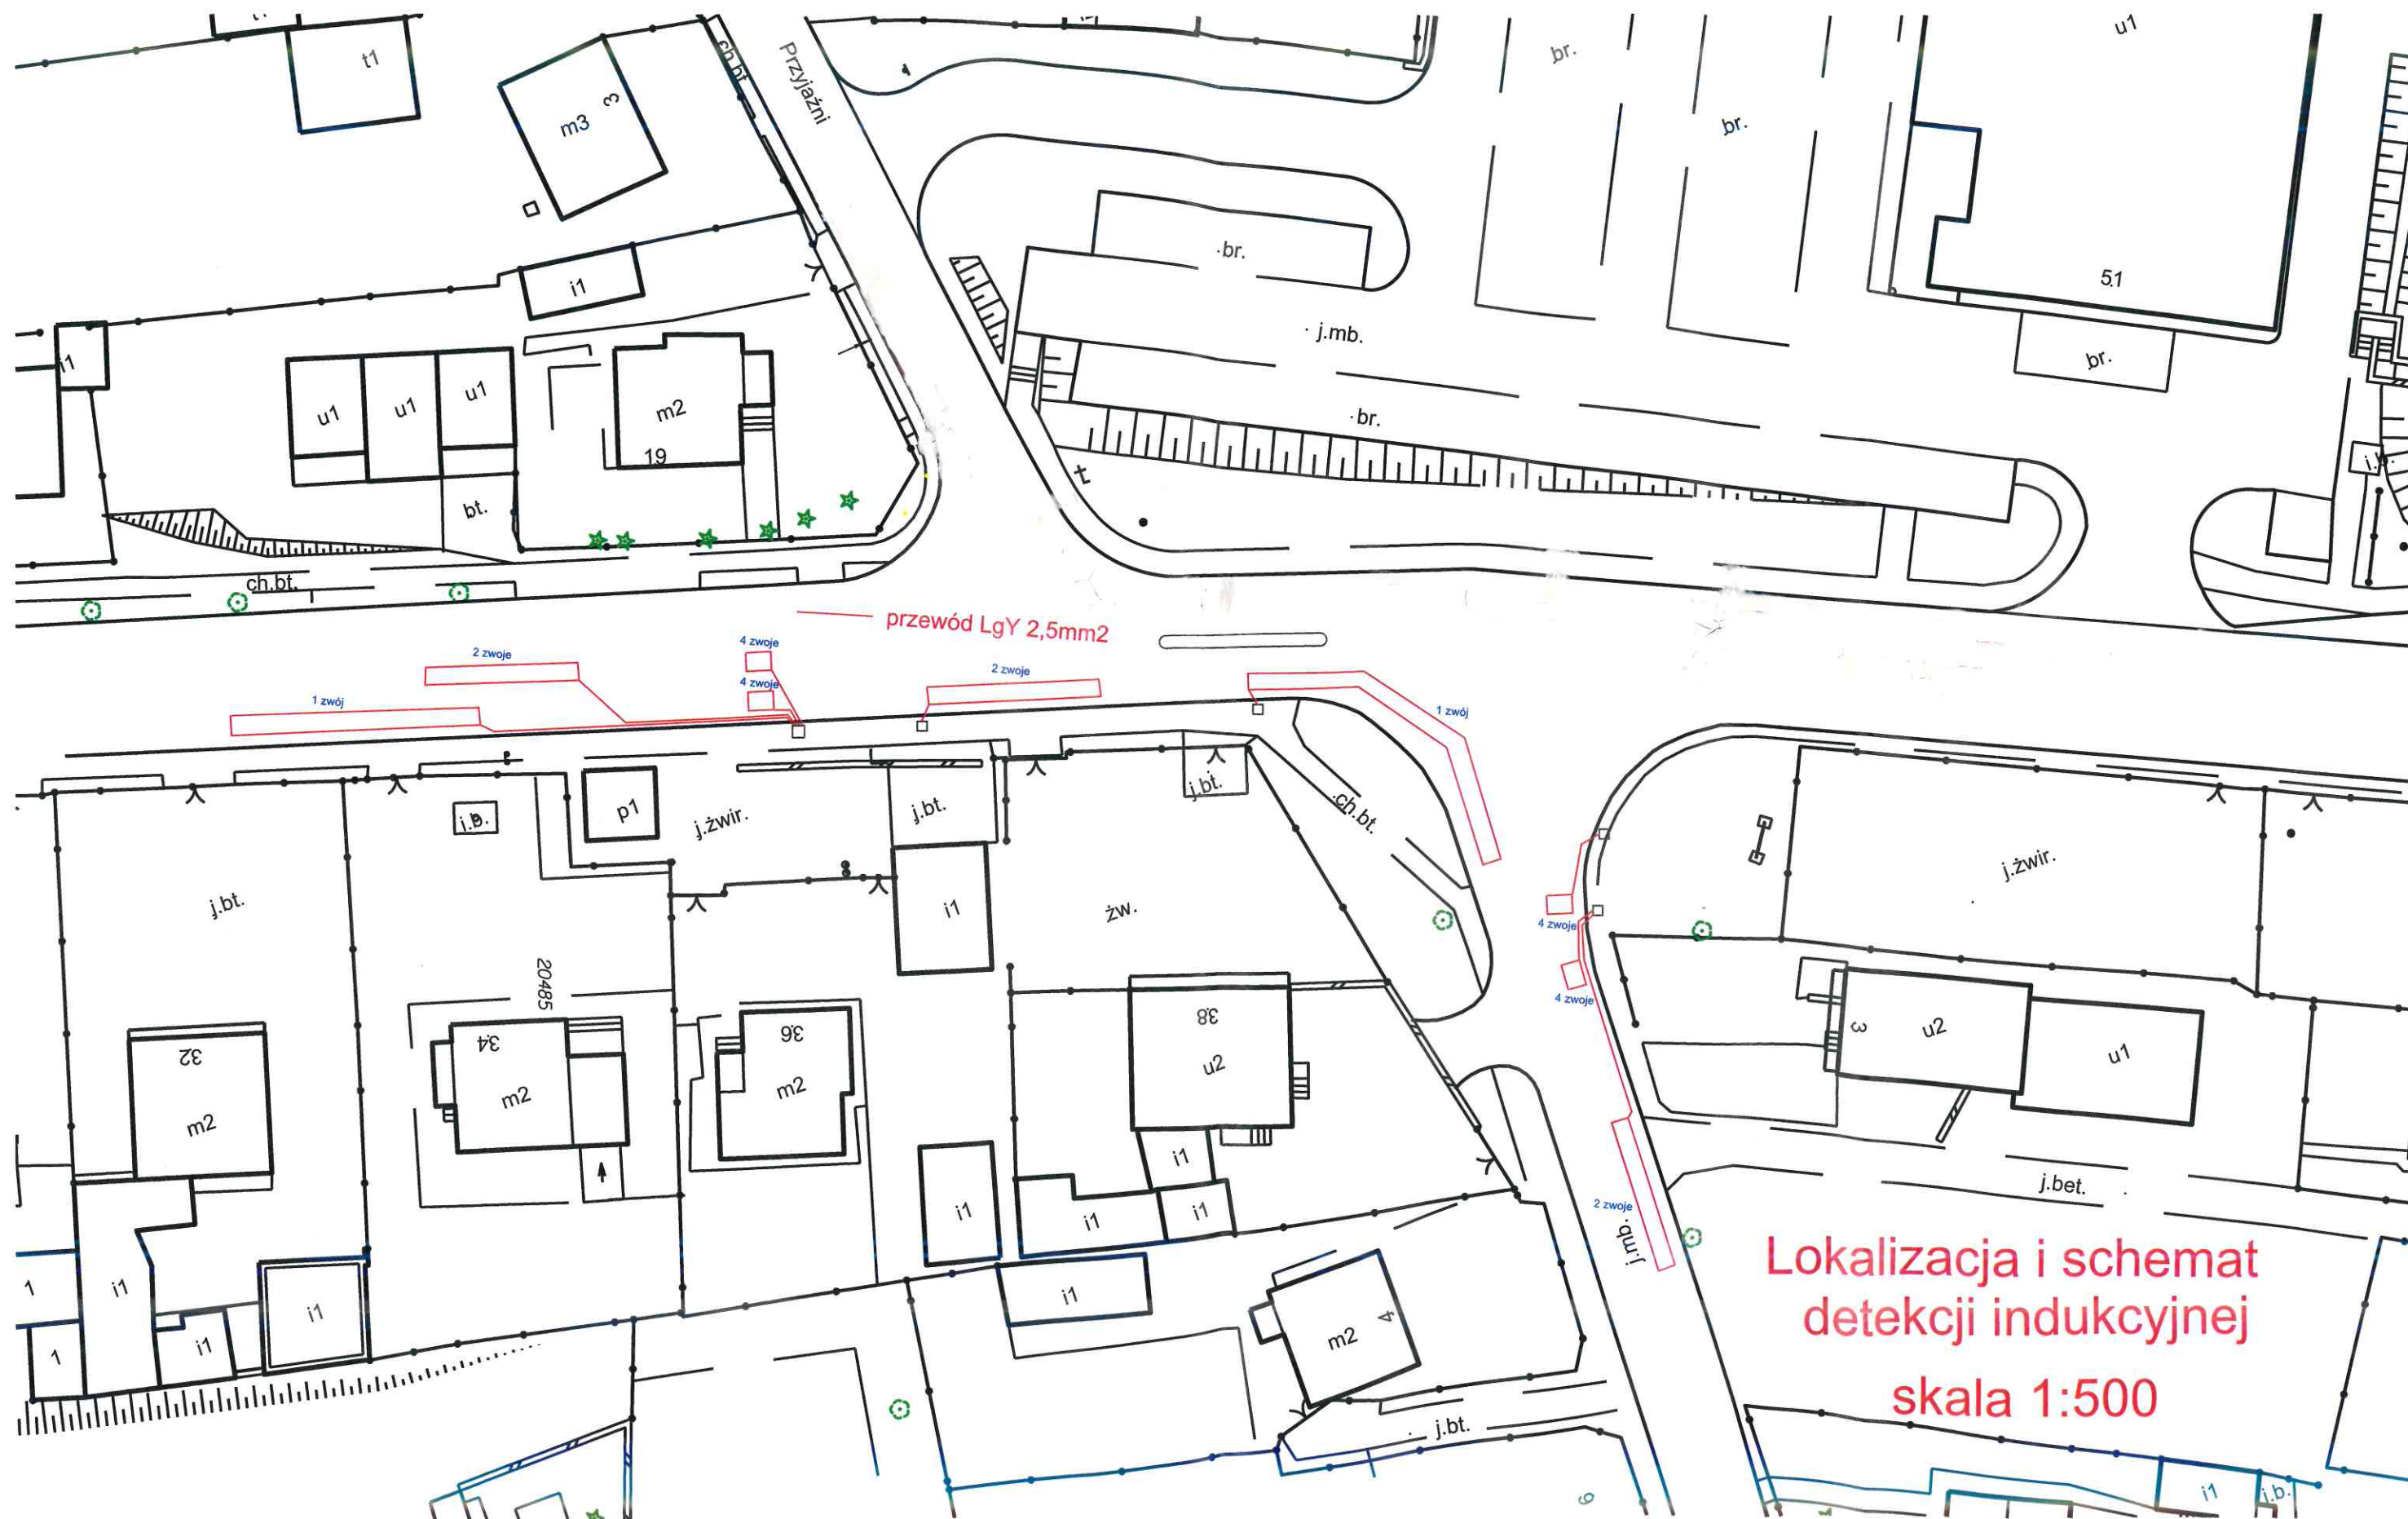

Lokalizacja i schemat detekcji indukcyjnej

skala 1:500