Plan sytuacyjny - regulacja rzeki Nacyny

działka nr 1541/224

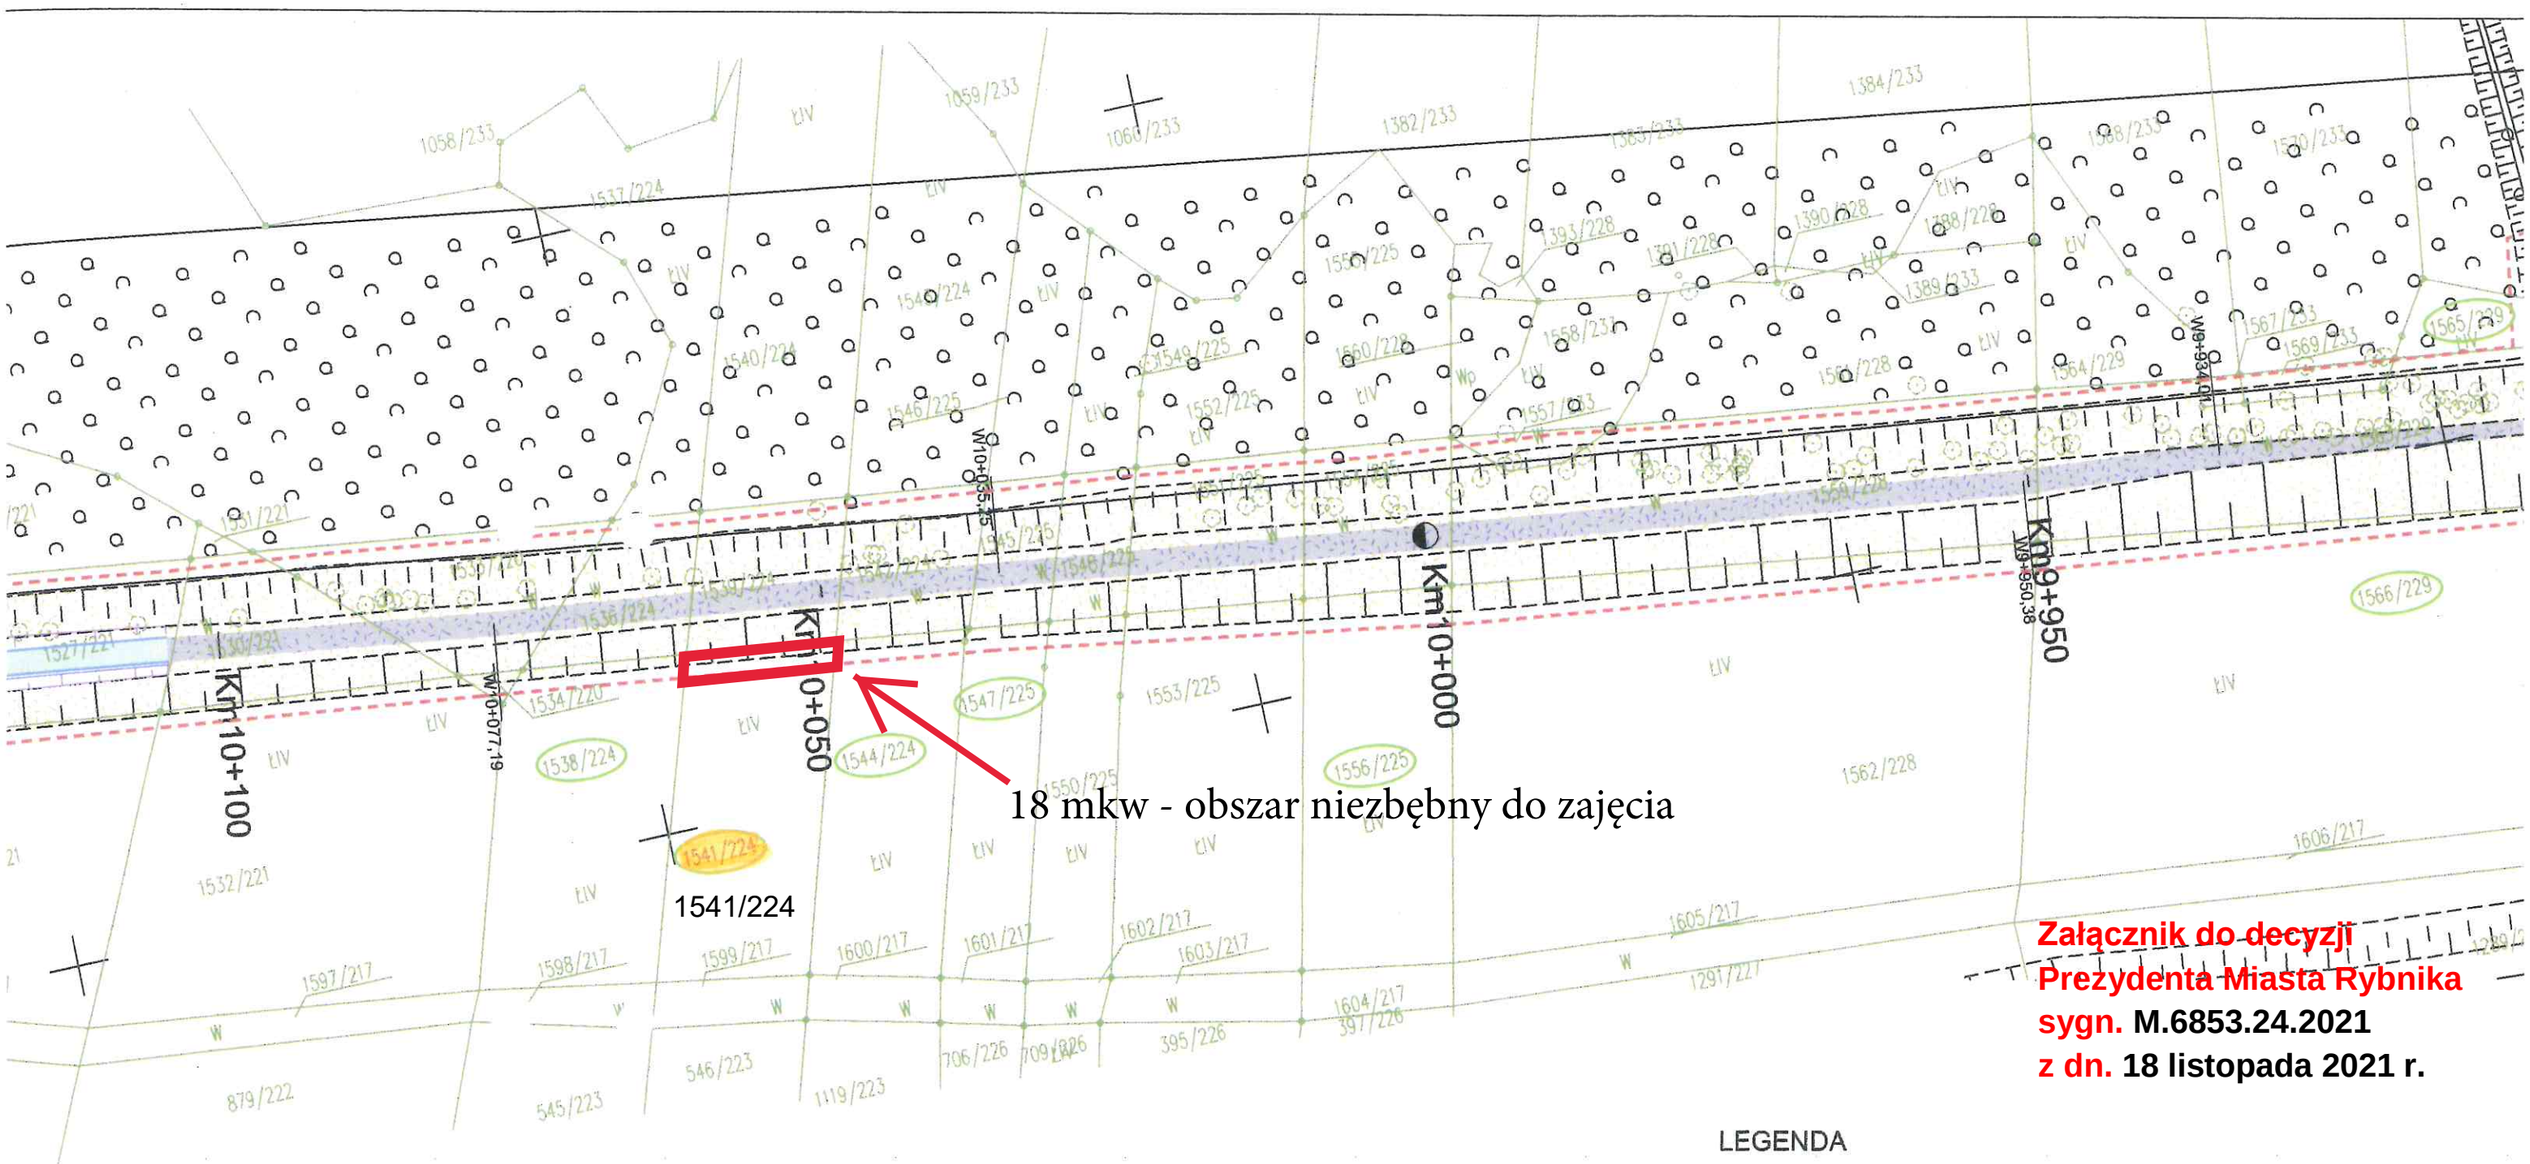

Załącznik do decyzji
Prezydenta Miasta Rybnika
sygn. M.6853.24.2021
z dn. 18 listopada 2021 r.

Działki, objęte wnioskiem o zgodę na wejście w teren

Zakres projektu na działkach obejmuje:
pogłębienie i profilowanie dna rzeki,
oraz odmulanie dna na odcinkach nie wymagających jego pogłębiania
korektę nachylenia skarp, wykonanie umocnień cieku
oraz renowację skarp pozostających w istniejącym nachyleniu
i zatrawienie skarp oraz terenu wzdłuż brzegów koryta

LEGENDA

- zakres opracowania
- oś cieku
- Km11+750 kilometraż cieku
- pogłębione i uregulowane dno cieku
- skarpy cieku po regulacji przy nachyleniu skarp 1:1,5
- skarpy cieku po regulacji przy nachyleniu skarp 1:1
- skarpy pozostające w istniejącym nachyleniu
- dno cieku do odmulenia