



T.01. Zestawienie powierzczeń i materiałów wykończonych

N pom.	Nazwa pomieszczenia	Typ pom.	N pom.	Nazwa pomieszczenia	Typ pom.


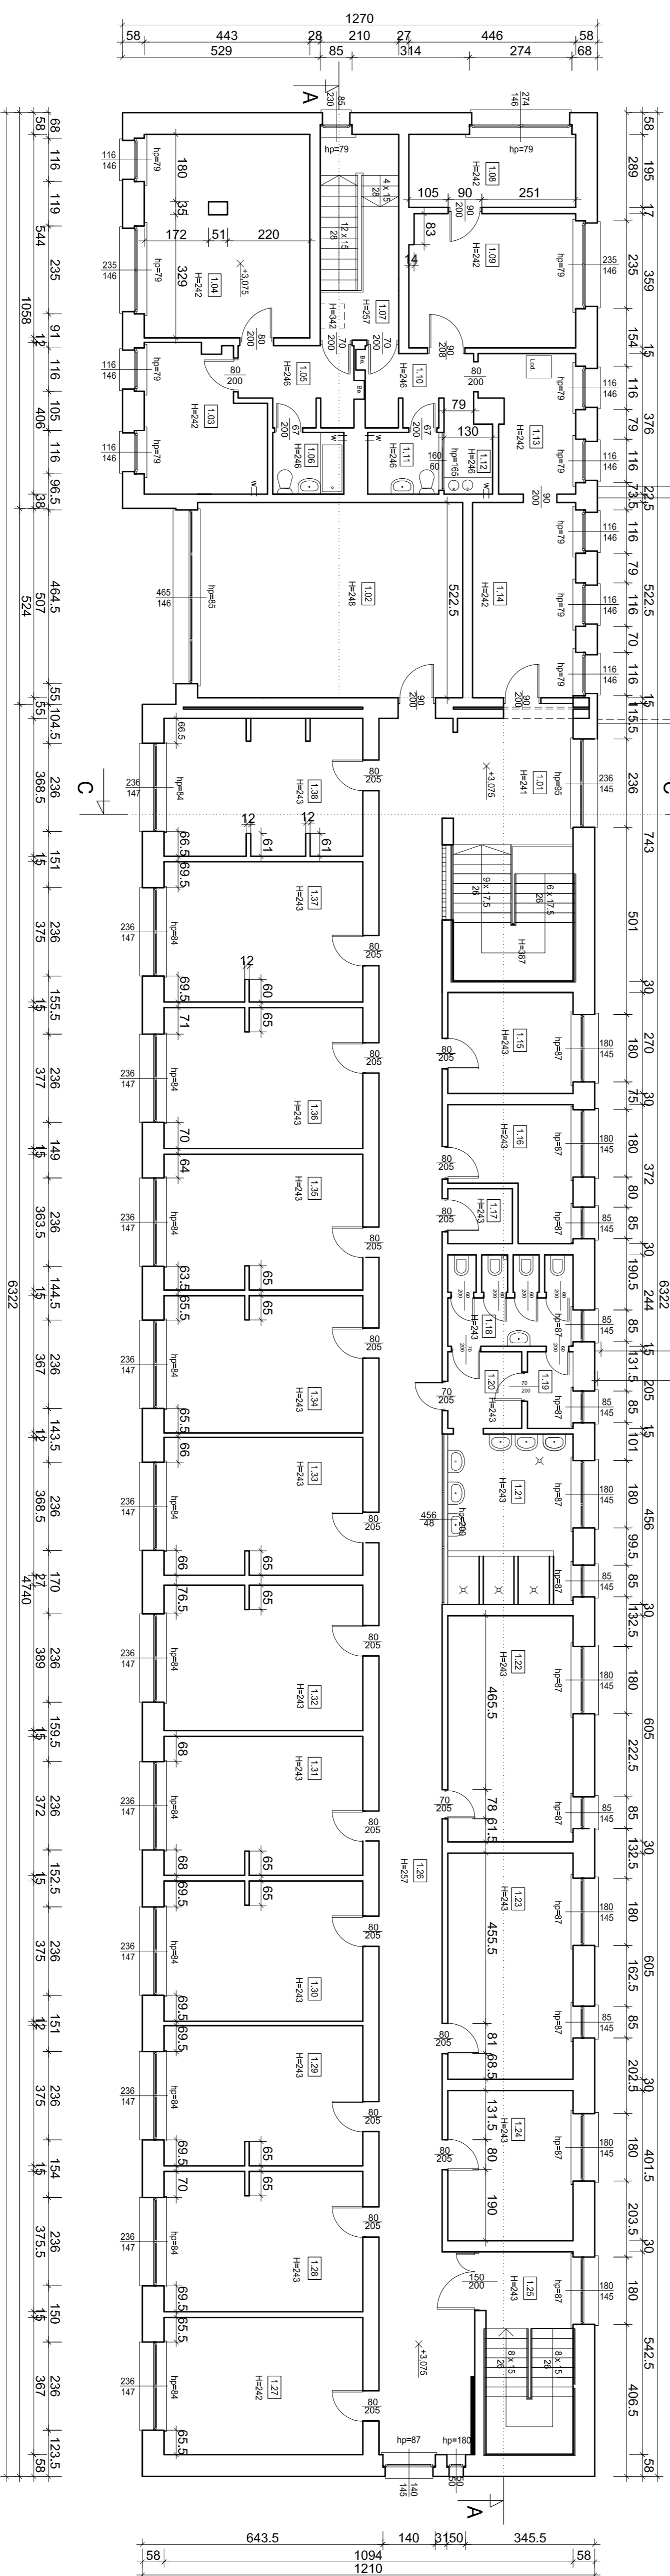

Opracował:	mgr inż. arch. Jacek KUCIŁA			data: 02/2015
Sprowadził:	mgr inż. Jacek STĘPIŃSKI	nr upr. 116/00		skala: 1:100
				nr projektu: INW-03