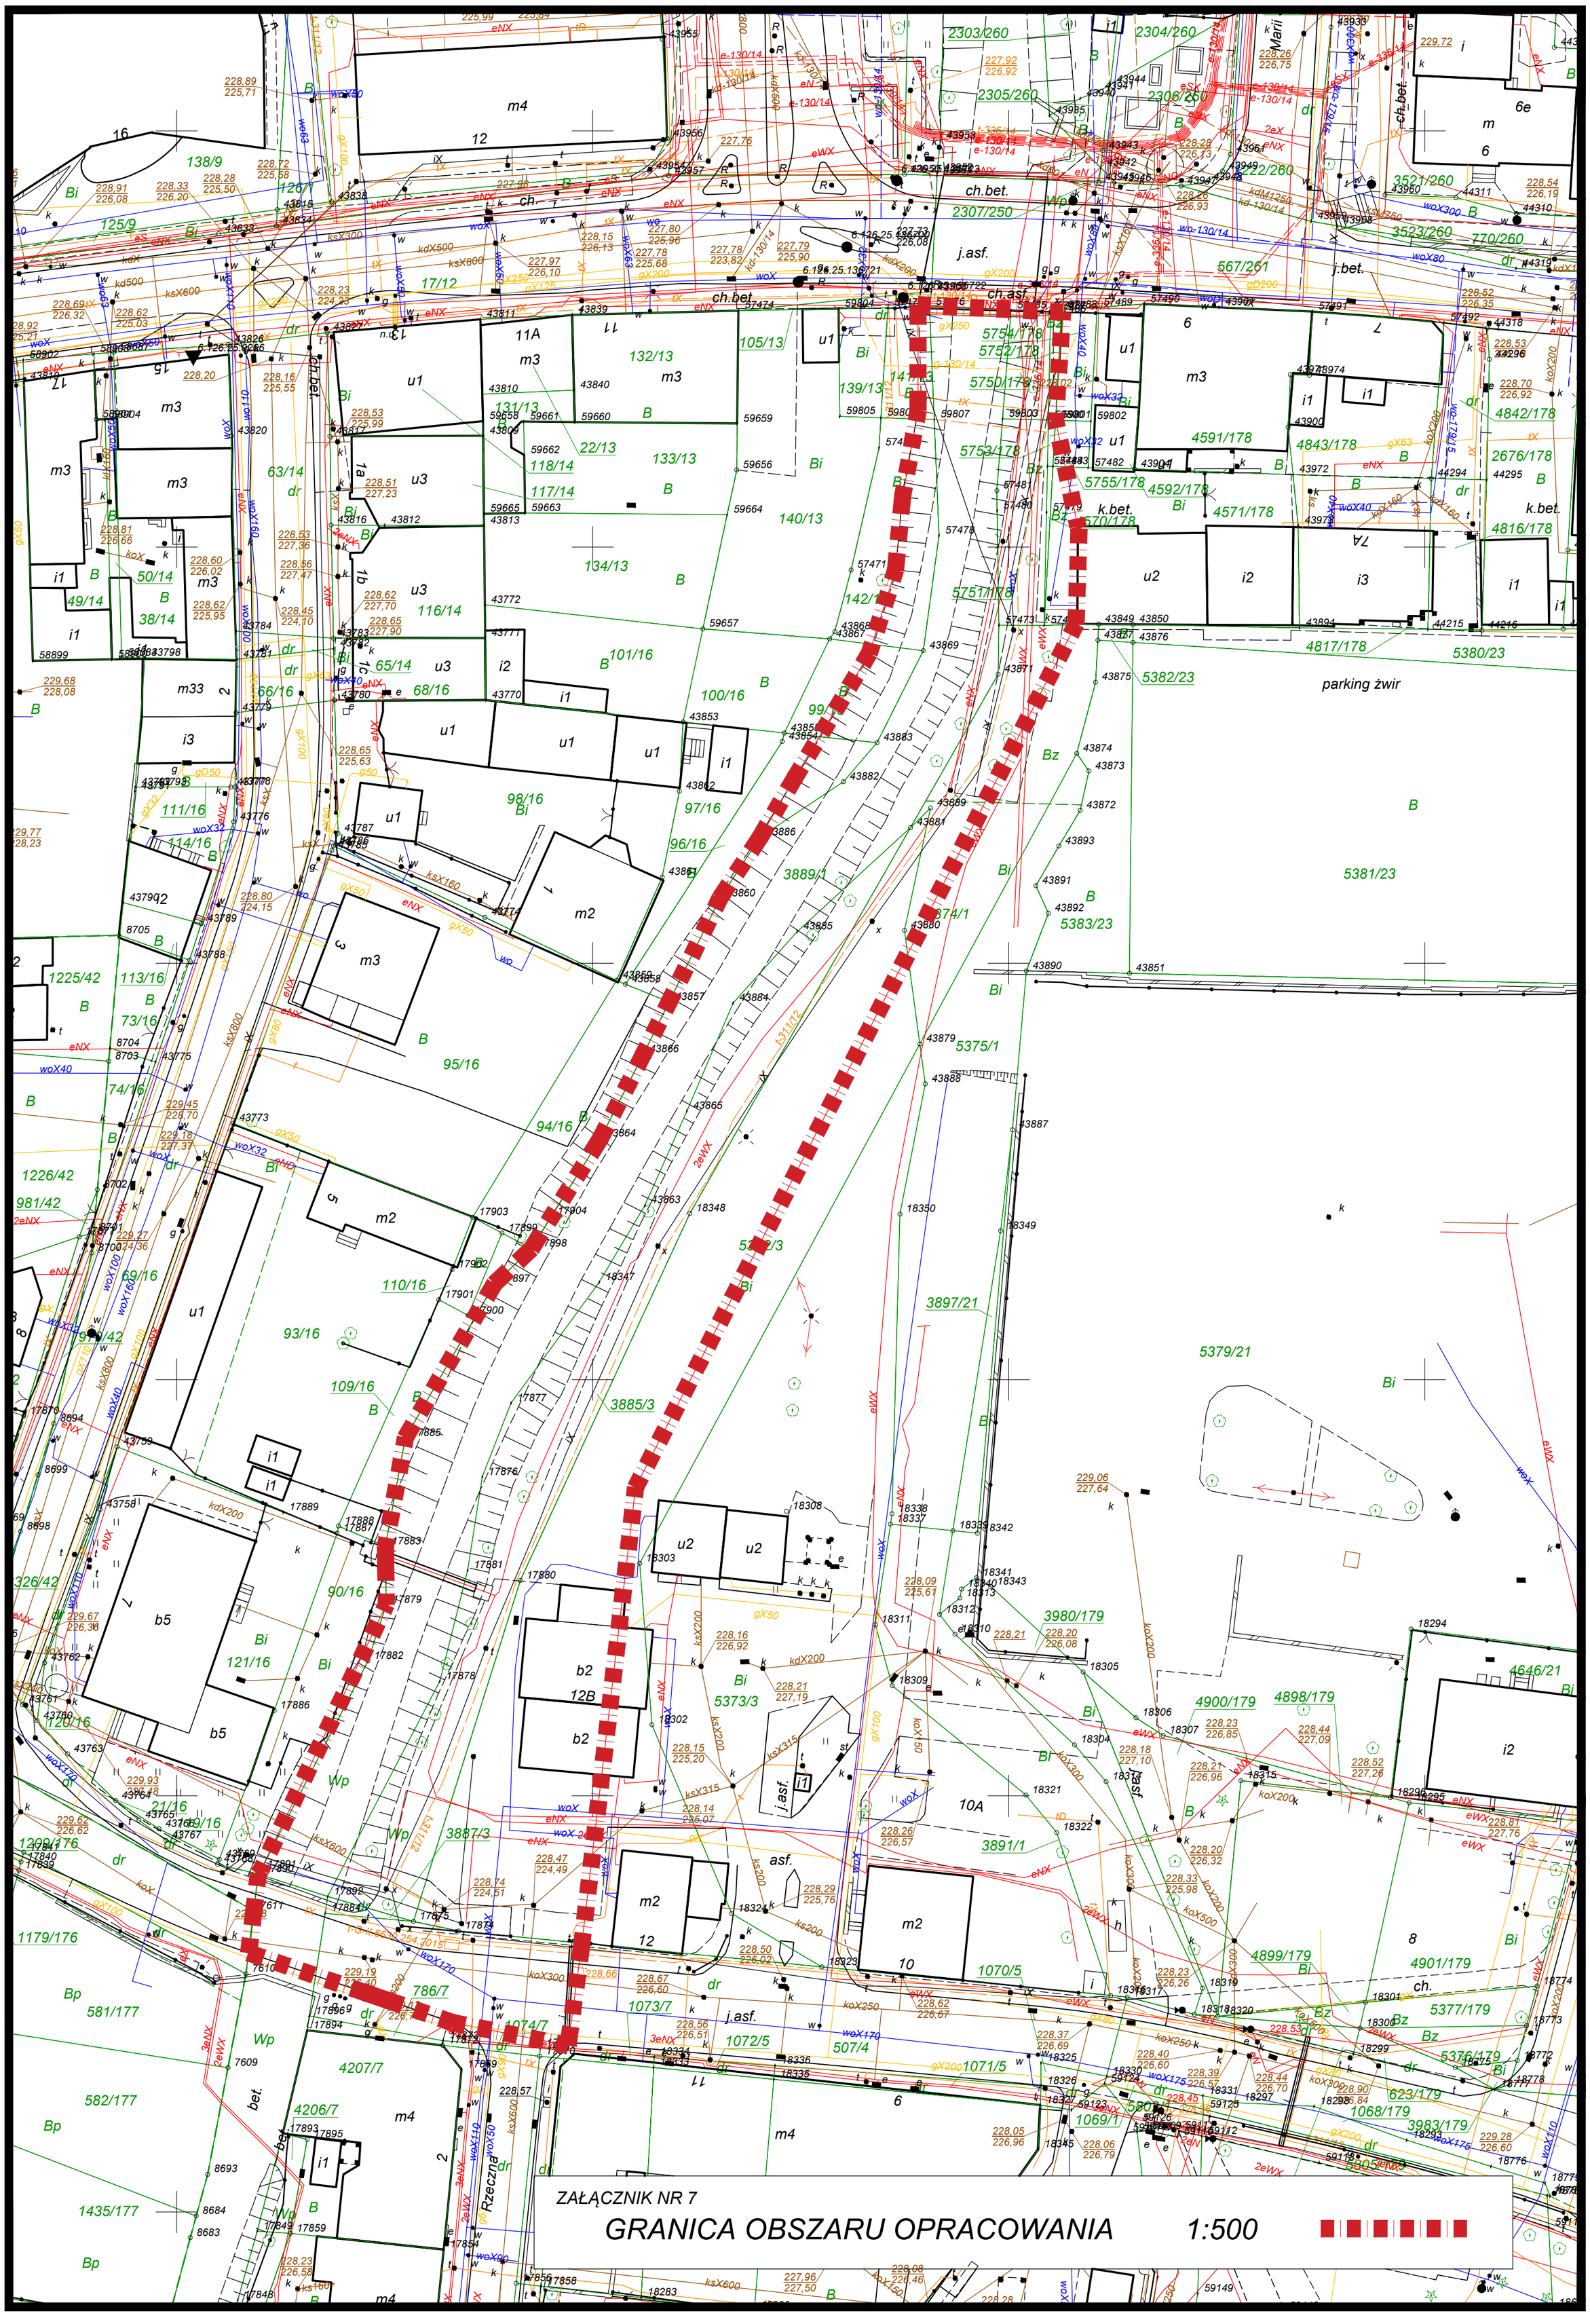

ZAŁĄCZNIK NR 7

GRANICA OBSZARU OPRACOWANIA 1:500