


Strefa do przebudowy - pomieszczenia sanitarne i zaplecze przedszkola

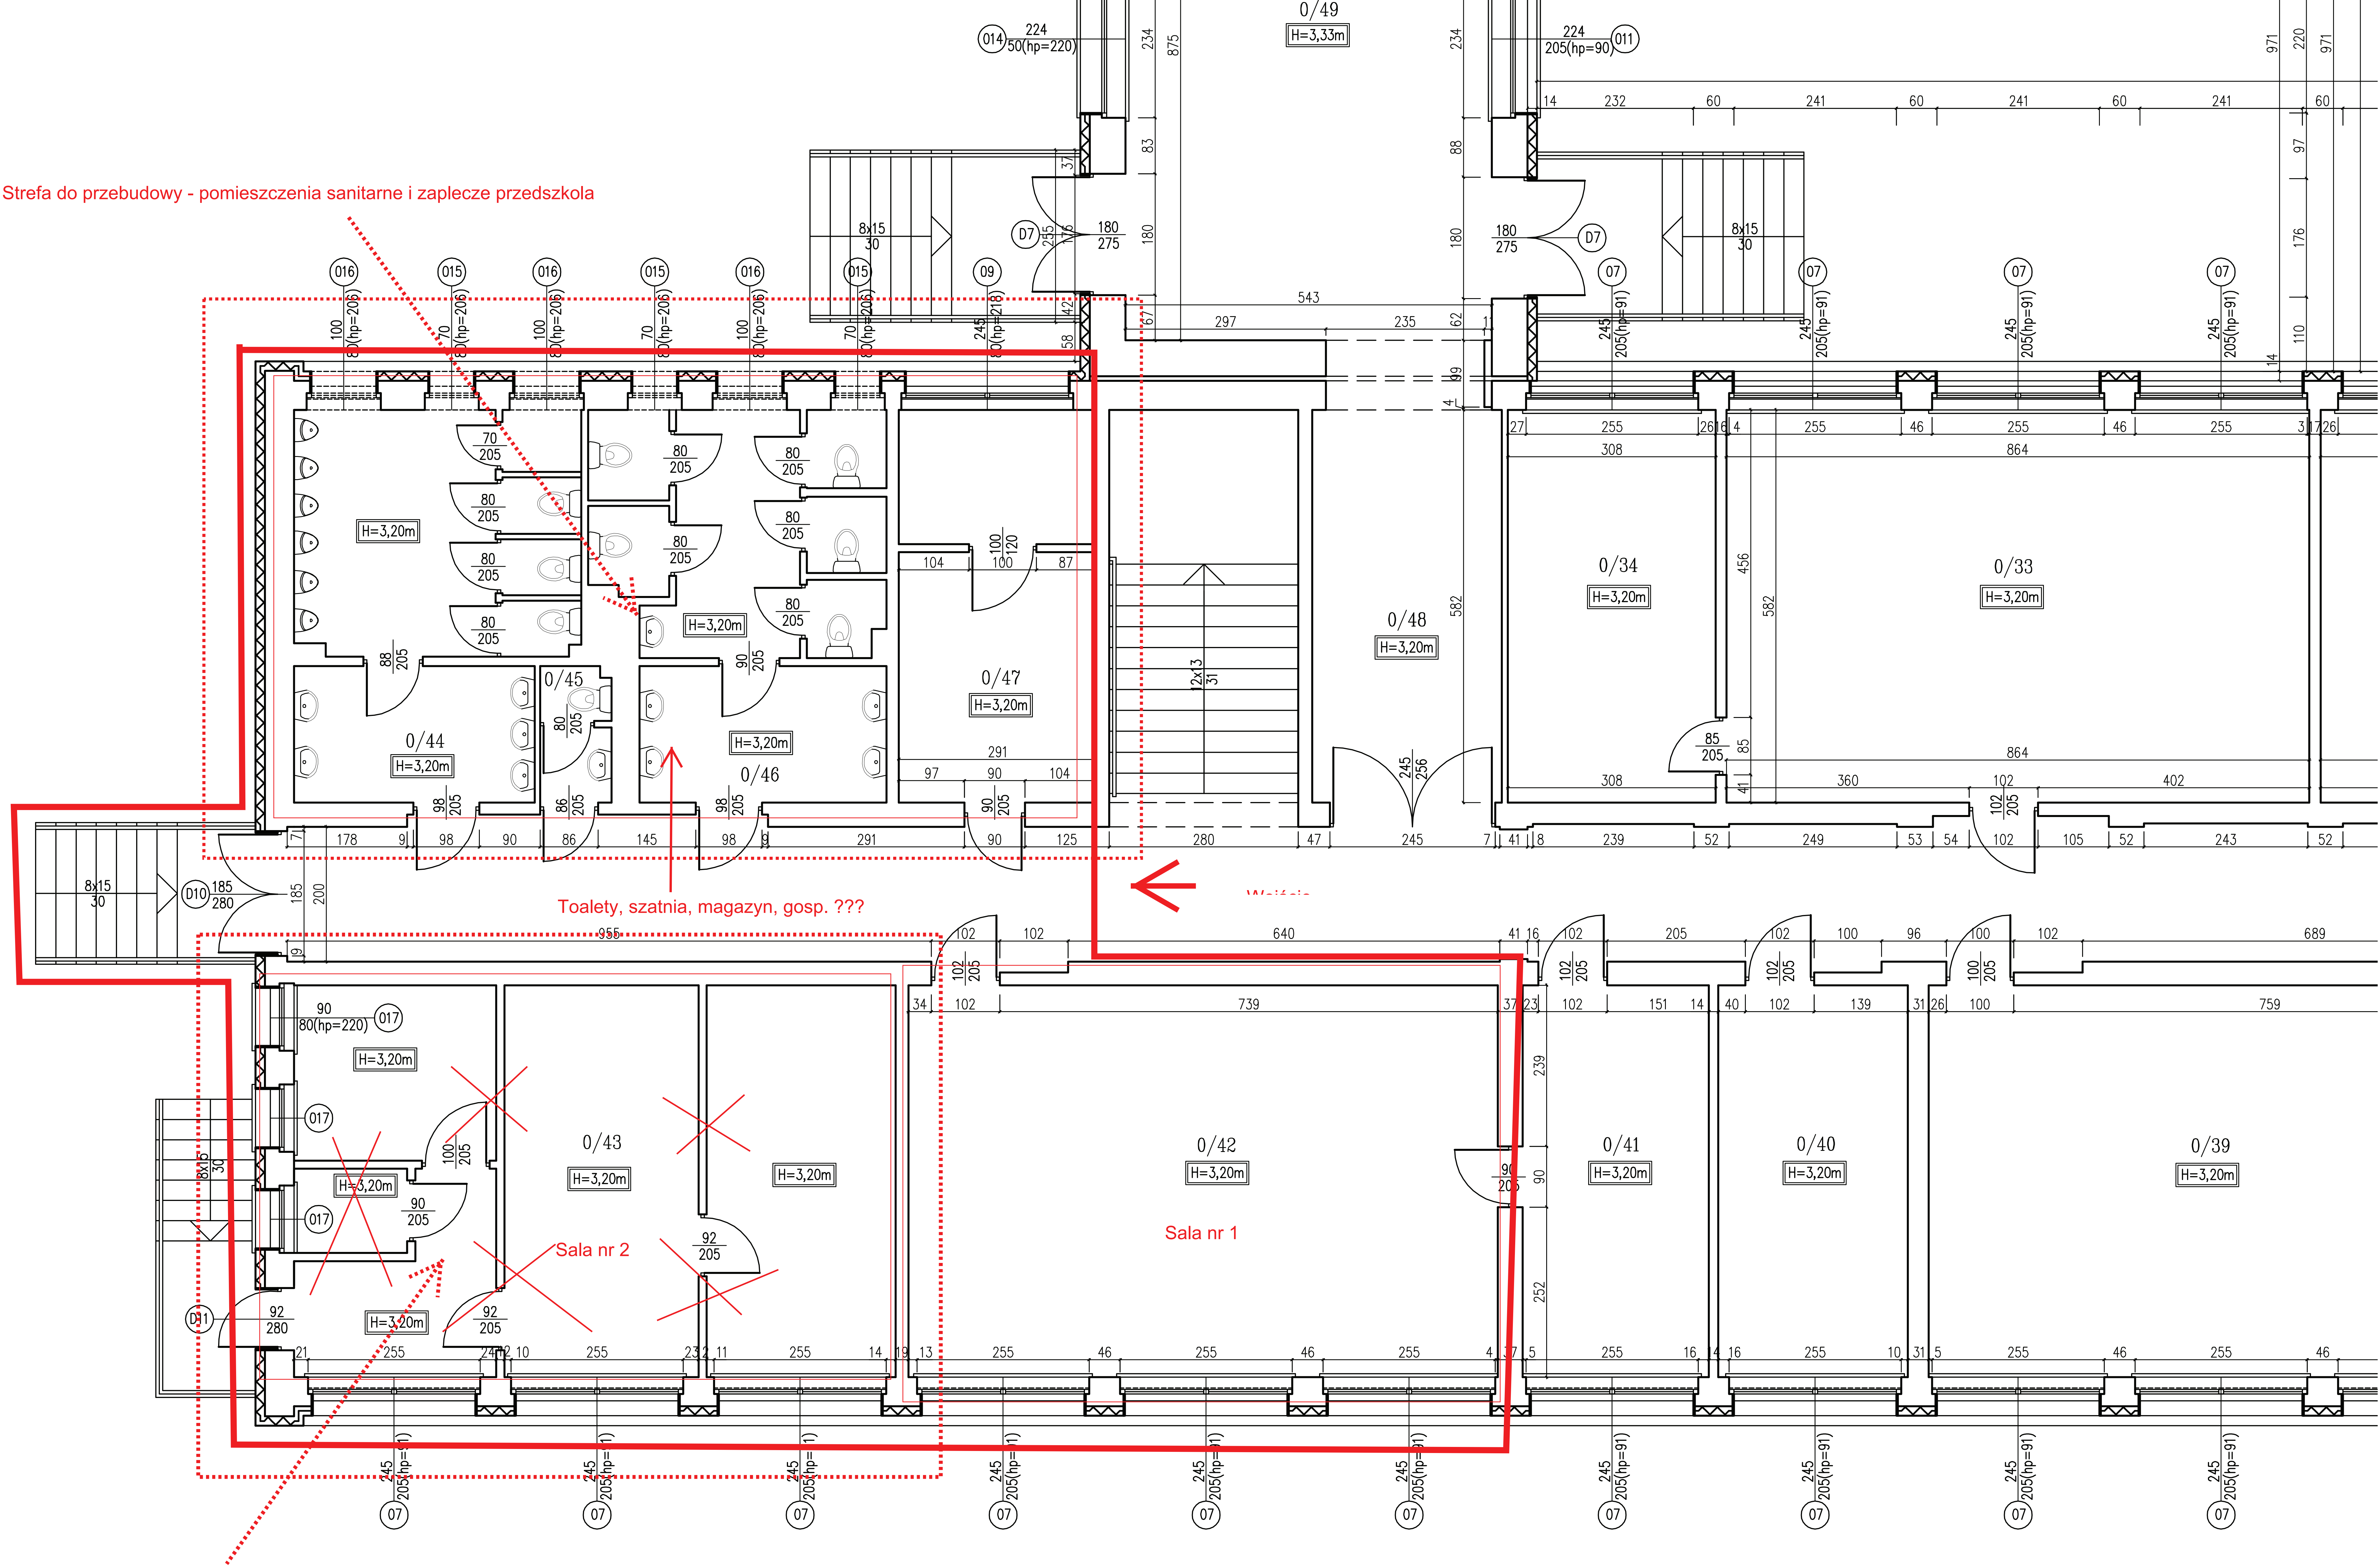

Toalety, szatnia, magazyn, gosp. ???

Sala nr 2

Sala nr 1

Byłe mieszkanie służbowe