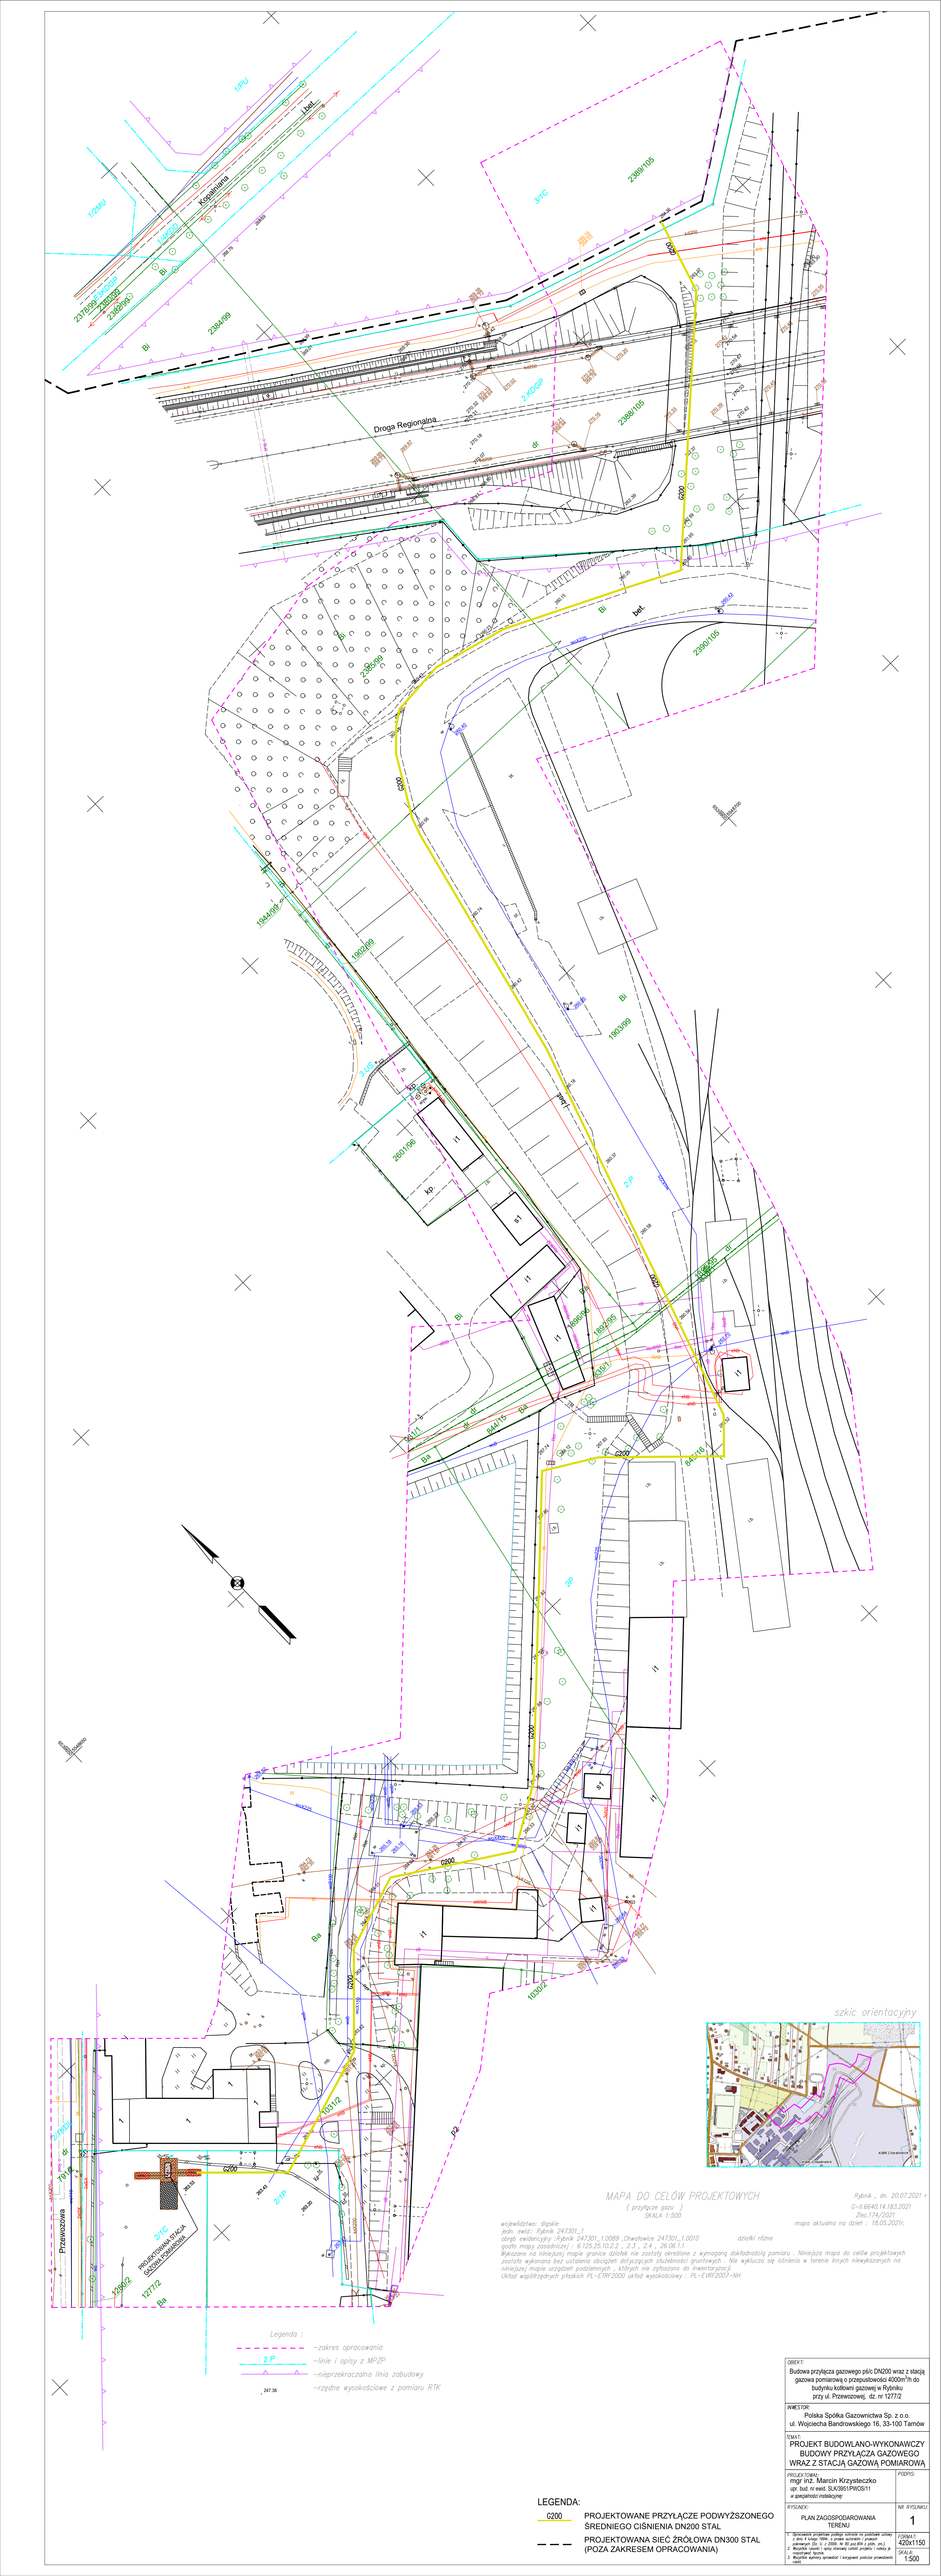
Droga Regionalna
Kościańska
Przewozowa
PROJEKTOWANA STACJA GAZOWA POMIAROWA
2.KDGP
2.KDGP
2.KDGP