Plan sytuacyjny - regulacja rzeki Nacyny
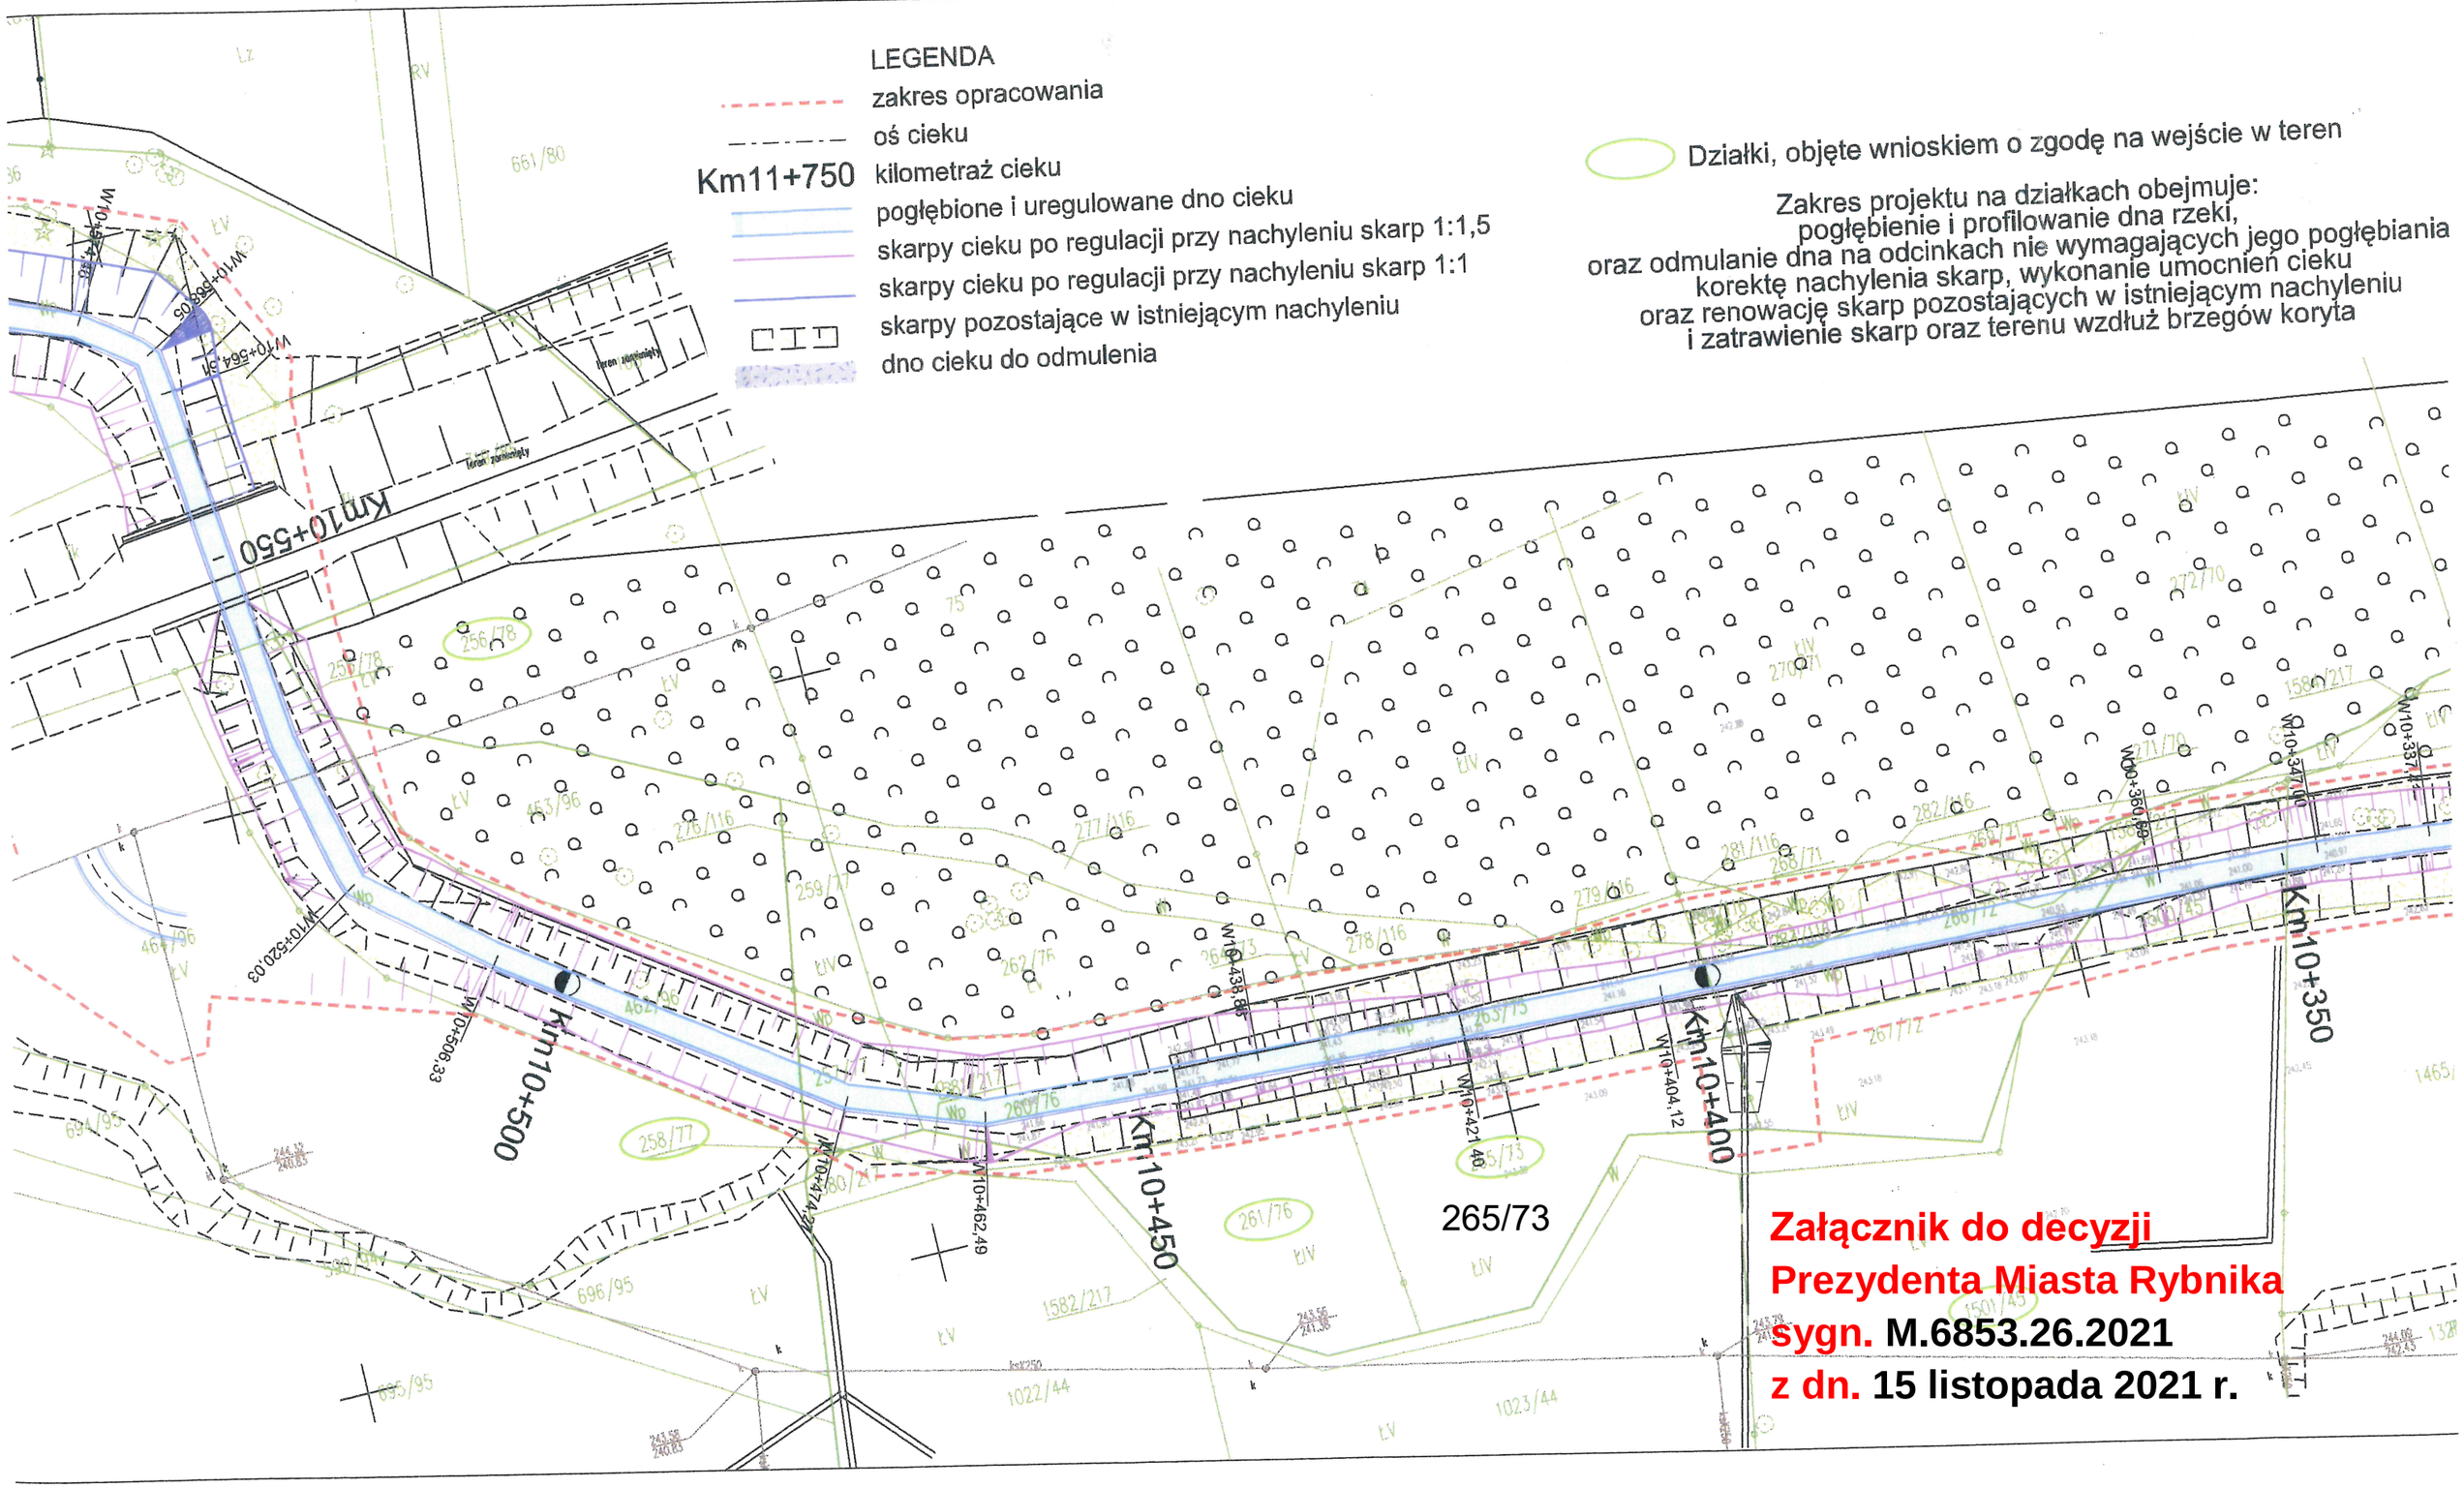
działka nr 265/73