
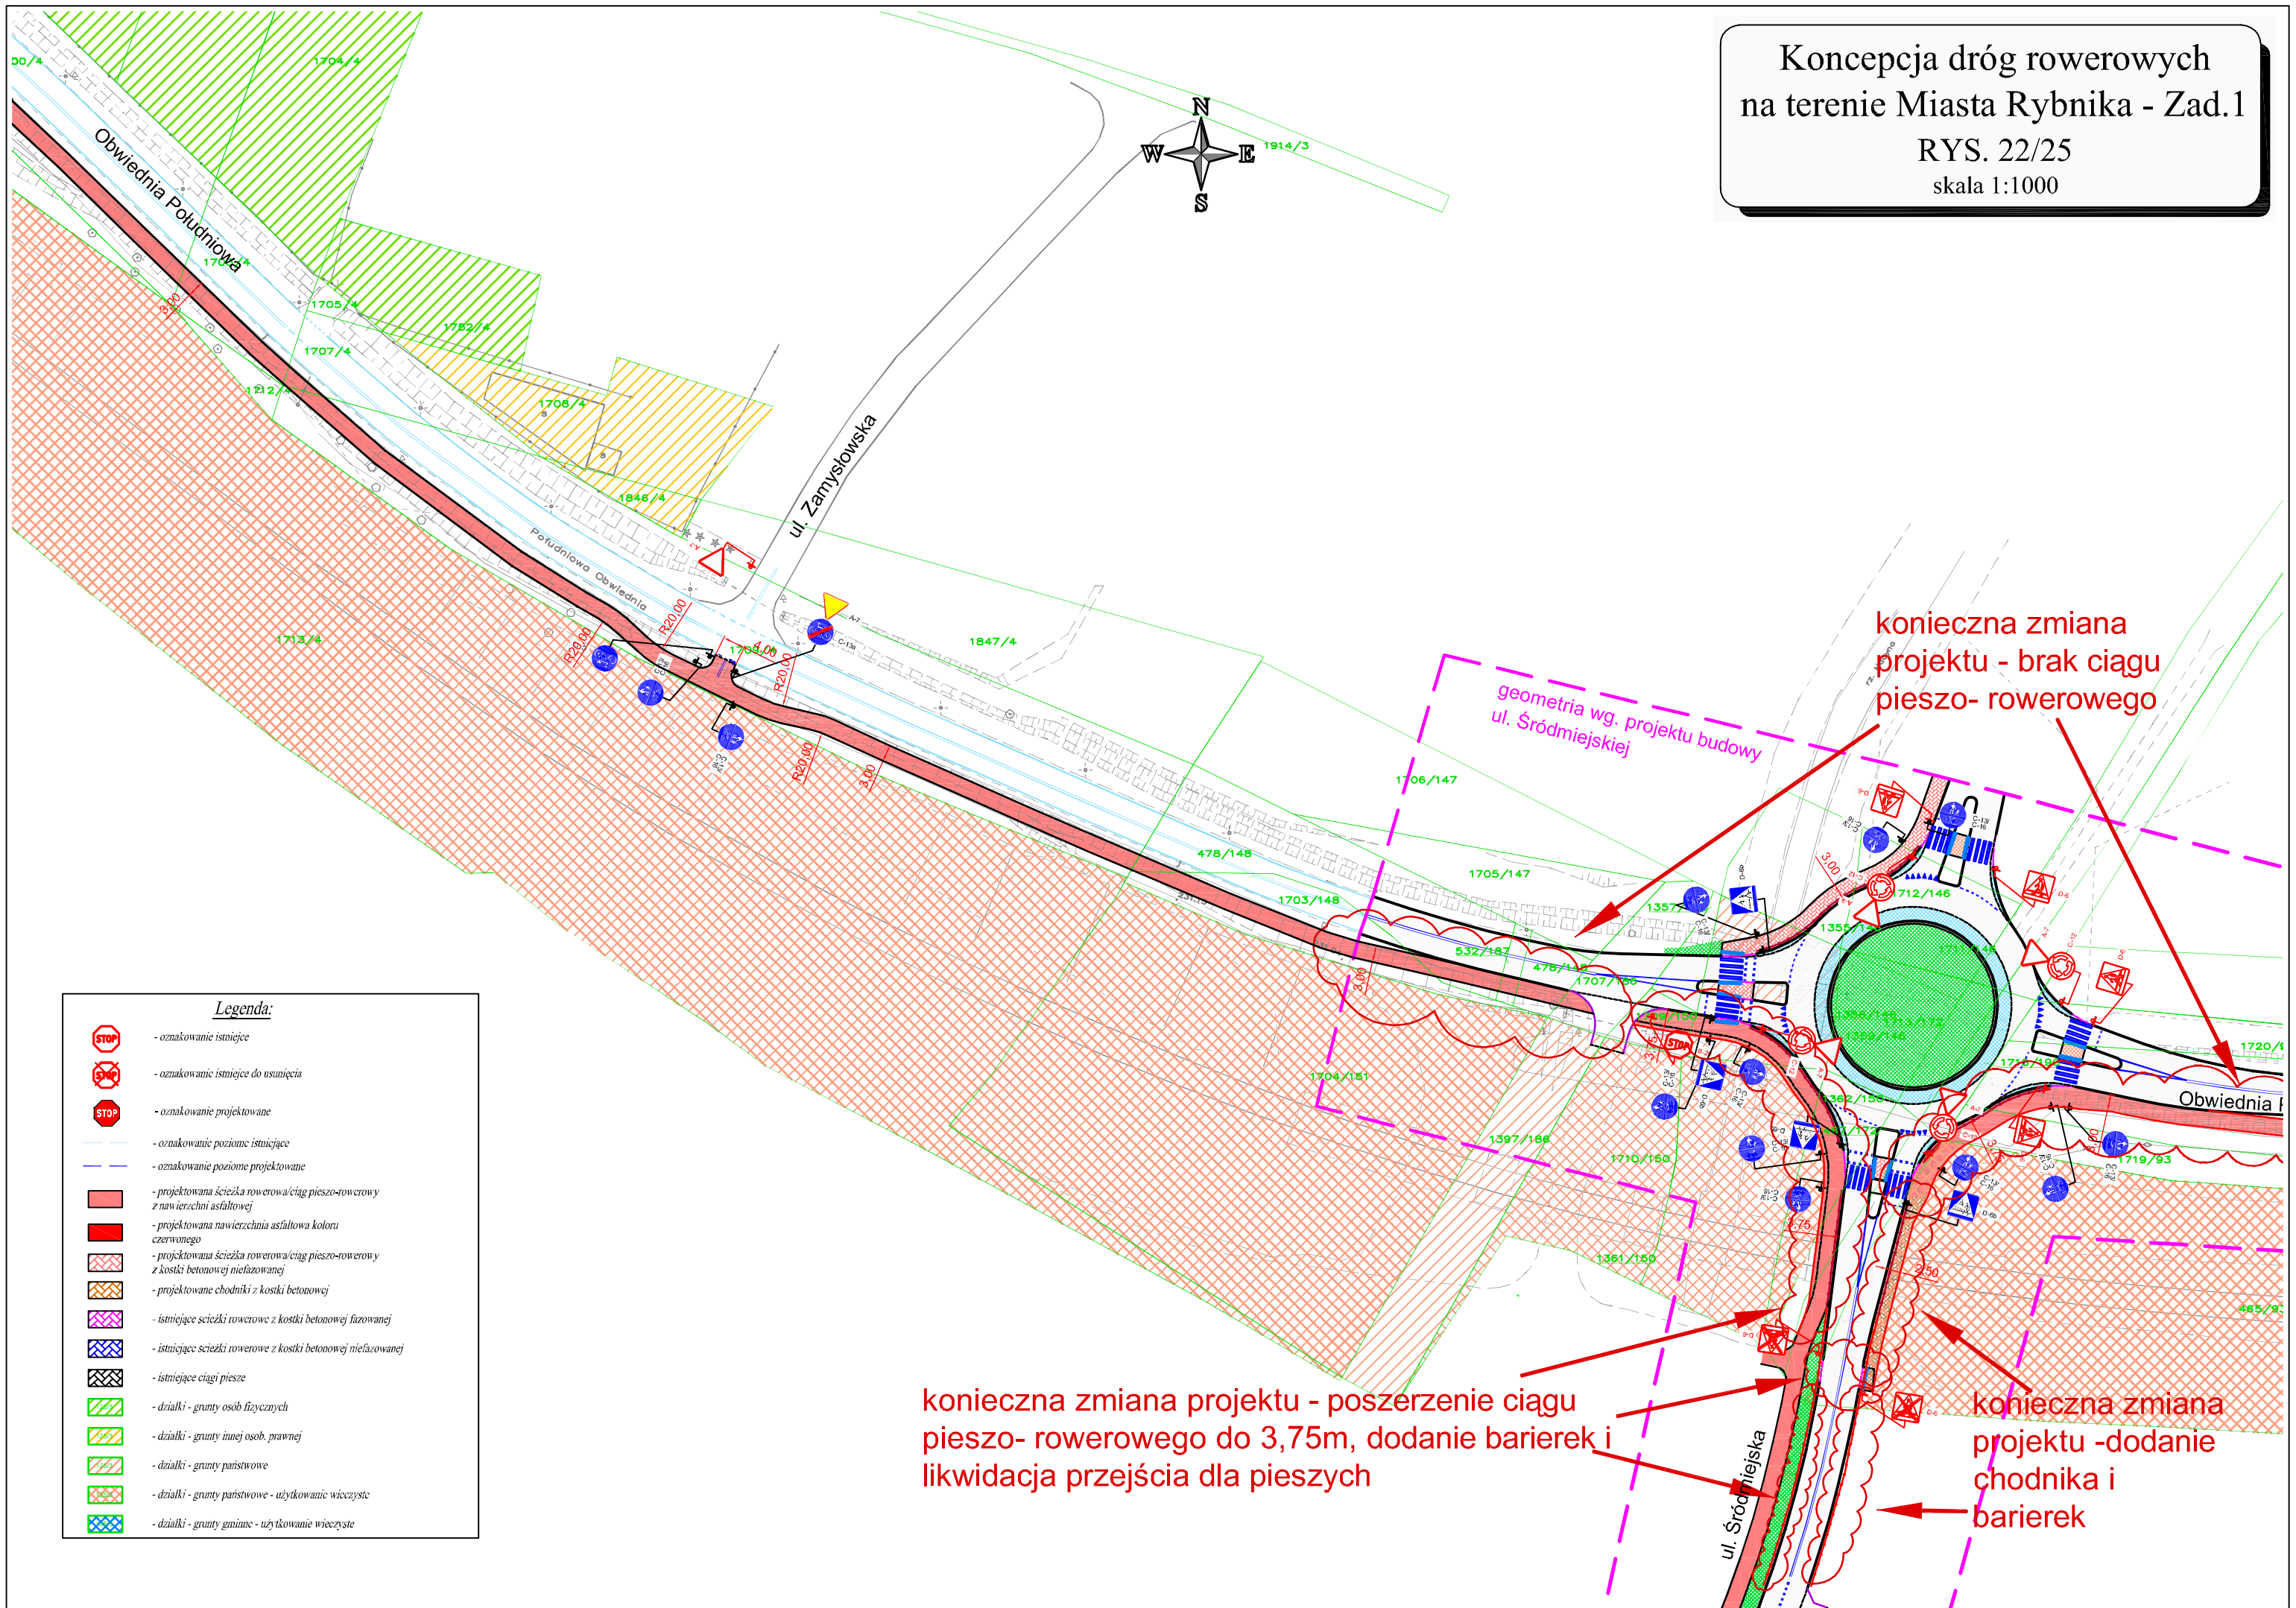


Koncepcja dróg rowerowych
na terenie Miasta Rybnika - Zad.1
RYS. 22/25
skala 1:1000

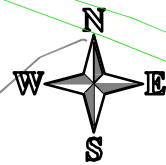

Legenda:

	- oznakowanie istniejące
	- oznakowanie istniejące do usunięcia
	- oznakowanie projektowane
	- oznakowanie poziome istniejące
	- oznakowanie poziome projektowane
	- projektowana ścieżka rowerowa/ciąg pieszo-rowerowy z nawierzchni asfaltowej
	- projektowana nawierzchnia asfaltowa koloru czerwonego
	- projektowana ścieżka rowerowa/ciąg pieszo-rowerowy z kostki betonowej niefazowanej
	- projektowane chodniki z kostki betonowej
	- istniejące ścieżki rowerowe z kostki betonowej fazowanej
	- istniejące ścieżki rowerowe z kostki betonowej niefazowanej
	- istniejące ciągi piesze
	- działki - grunty osób fizycznych
	- działki - grunty innej osob. prawnej
	- działki - grunty państwowe
	- działki - grunty państwowe - użytkowanie wieczyste
	- działki - grunty gminne - użytkowanie wieczyste

konieczna zmiana projektu - poszerzenie ciągu pieszo-rowerowego do 3,75m, dodanie barierek i likwidacja przejścia dla pieszych

konieczna zmiana projektu - brak ciągu pieszo-rowerowego

konieczna zmiana projektu -dodanie chodnika i barierek

geometria wg. projektu budowy ul. Śródmiejskiej

ul. Śródmiejska

Obwodnia

ul. Zamysłowska

Obwodnia Południowa

Południowa Obwodnia

00/4

1704/4

1705/4

1707/4

1712/4

1713/4

1708/4

1752/A

1846/4

1766/00

1847/4

1914/3

1706/147

478/148

1705/147

1703/148

532/187

478/A

1707/146

1704/151

1397/186

1710/150

1361/150

1355/146

1712/146

1711/145

1355/146

1355/146

1715/149

1719/93

465/92

1720/4