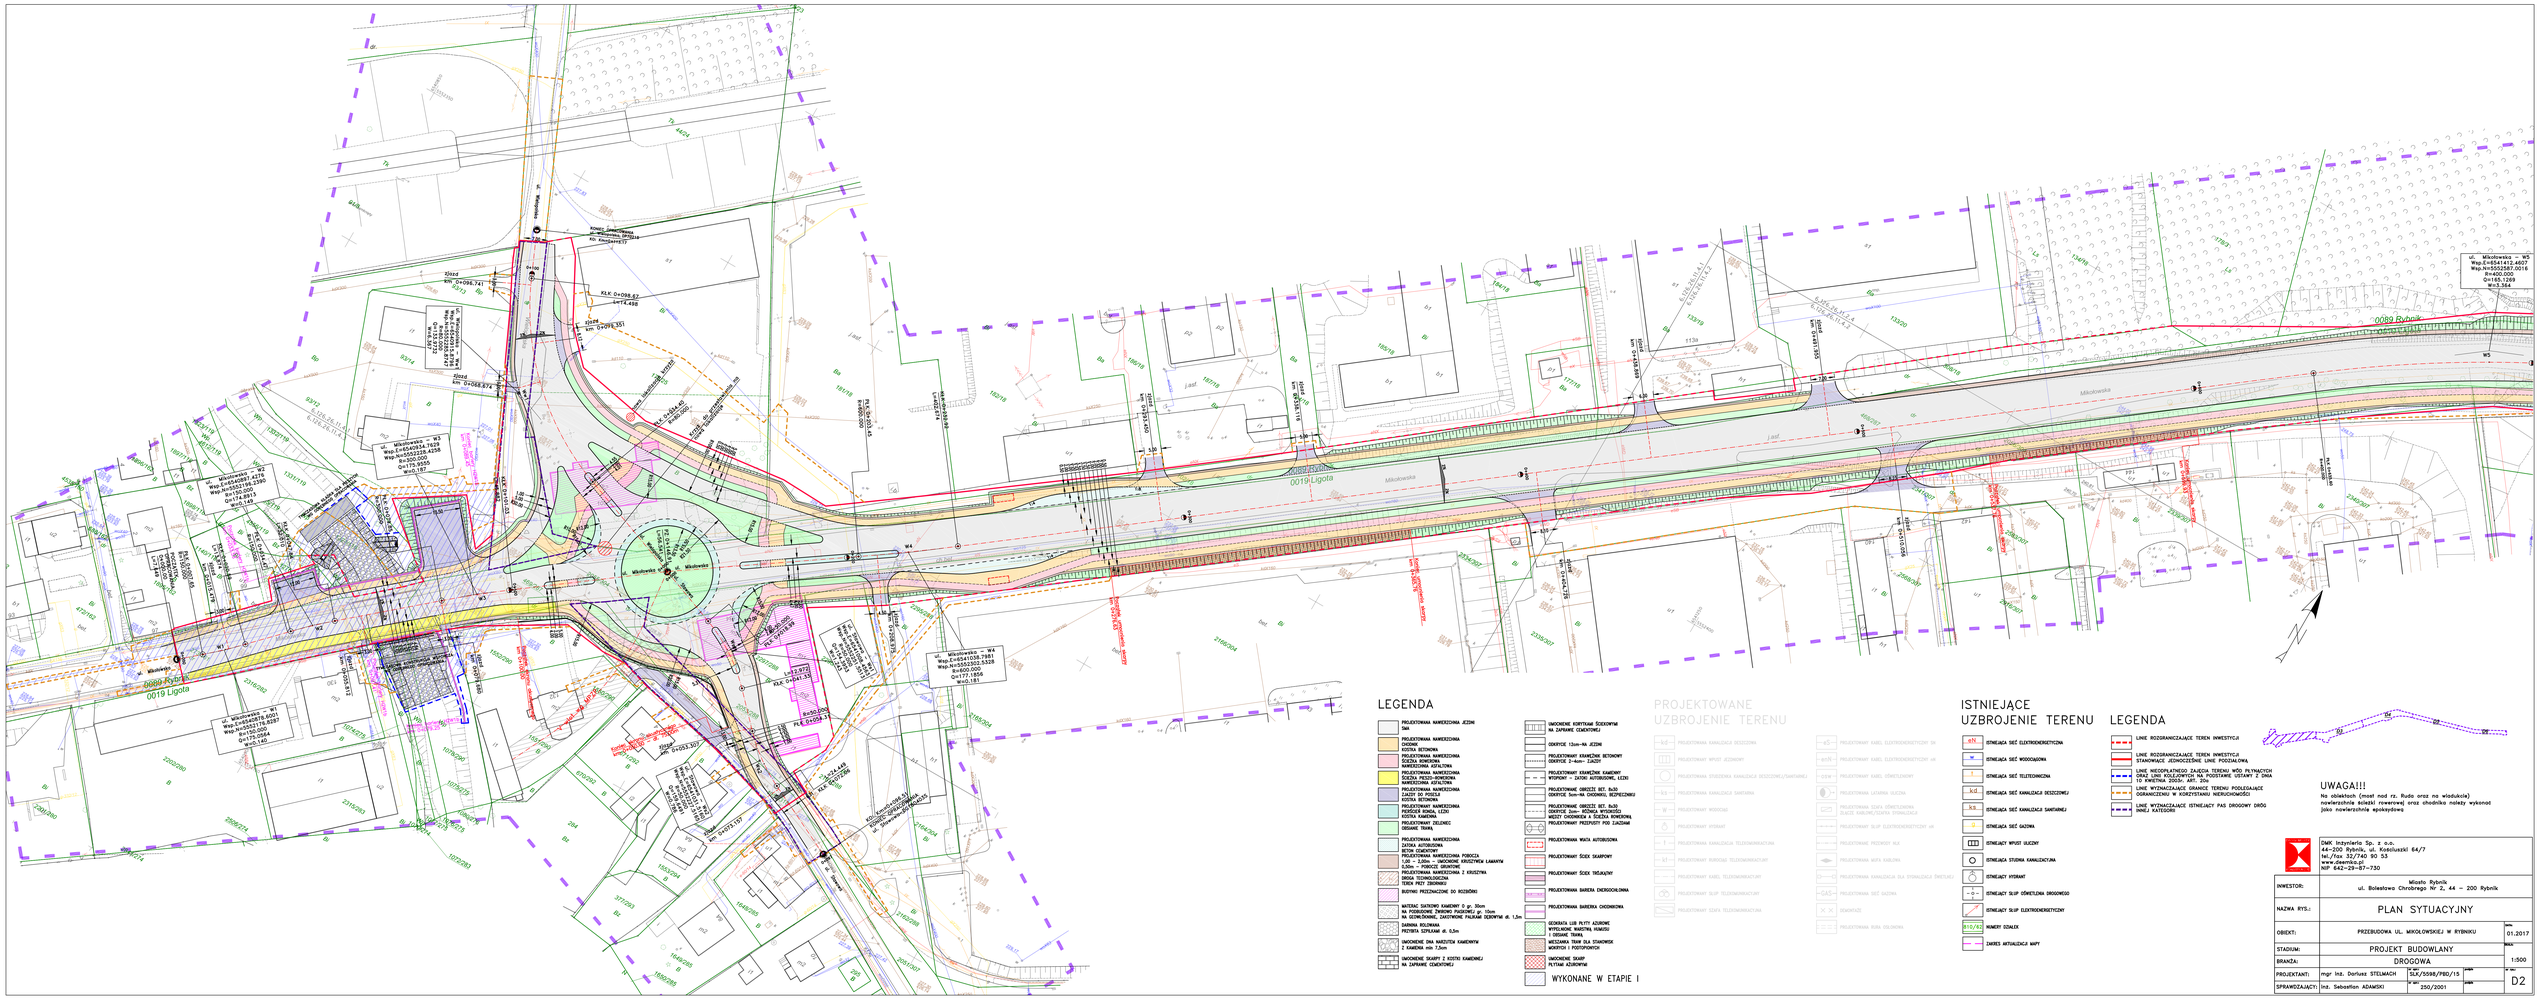
ul. Mikołowska – W5
Wsp.X=5553587.4014
Wsp.Y=5503587.3016
R=400.000
Q=185.1269
W=3.364
0089 Rybnik
0019 Ligota
Mikołowska
ul. Mikołowska – W1
Wsp.X=5553238.4298
Wsp.Y=5503.000
Q=173.187
ul. Mikołowska – W2
Wsp.X=5553174.4312
Wsp.Y=5503155.2390
R=1750.000
Q=174.8913
W=3.140
ul. Mikołowska – W3
Wsp.X=5553302.5328
R=600.0000
Q=177.1858
W=3.151
ul. Mikołowska – W4
Wsp.X=5553302.7951
R=600.0000
Q=177.1858
W=3.151
ul. Mikołowska – W5
Wsp.X=5553.000
Wsp.Y=5503.000
R=175.0064
Q=5.145
ul. Mikołowska – W6
Wsp.X=5553174.4057
Wsp.Y=5503.000
R=175.0064
Q=5.145
KLK 0+041.37
KLK 0+053.303
KLK 0+068.741
KLK 0+068.674
KLK 0+094.461
KLK 0+097.136
KLK 0+074.449
KLK 0+077.298
KLK 0+094.461
KLK 0+097.136
KLK 0+098.67
L=74.498
R=30.000
PLK 0+100.14
PLK 0+100.000
PLK 0+100