godło mapy 6.126.26.21.1.3 , 6.126.26.21.1.4 woj. śląskie
układ wysokościowy Kronsztadt 86 powiat : Rybnik
układ współrz. 2000/6 gmina: Rybnik 247301_1
km. 3 obręb: Rybnik 247301_1.0089

MAPA DO CELÓW PROJEKTOWYCH
SKALA 1:500

G II-6640.14.336.2017
Zam. 127/2017
Rybnik dn. 2018 -07- 06

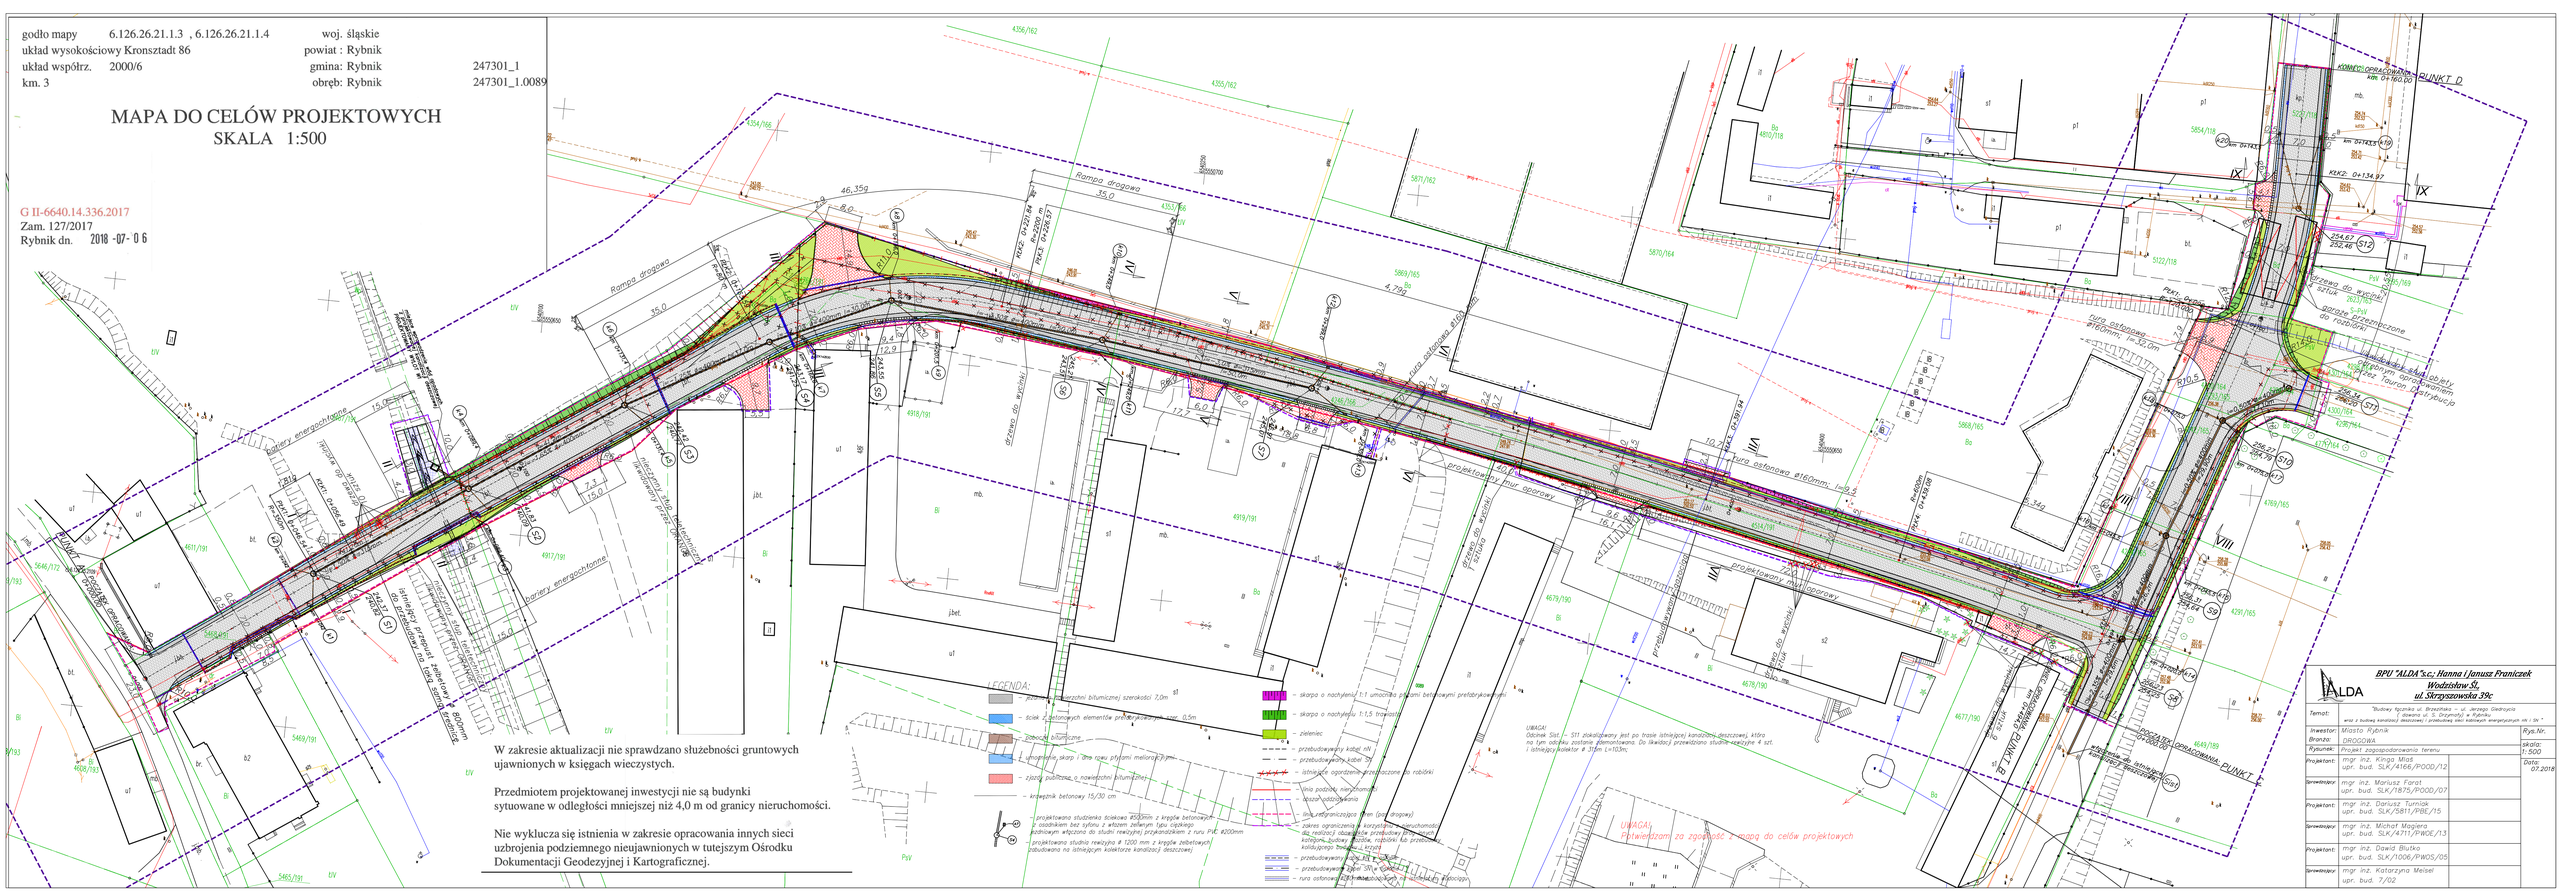
Rampa drogowa
35,0
46,35g
4,79g
projektowany mur oporowy
projektowany mur oporowy
rura osłonowa ø160mm; l=32,0m
rura osłonowa ø160mm; l=32,0m
przepust do wcinki
przepust do wcinki
przepust do wcinki