

UCHWAŁA NR 182/XIV/2019
RADY MIASTA RYBNIKA

z dnia 26 września 2019 r.

**w sprawie uchwalenia miejscowego planu zagospodarowania przestrzennego dla części miasta Rybnika
obejmującej obszar w rejonie ulicy Józefa Rymera (MPZP 54-10)**

Na podstawie art. 18 ust. 2 pkt 5 ustawy z dnia 8 marca 1990 r. o samorządzie gminnym (tekst jednolity Dz. U. z 2019 r. poz. 506 ze zm.), art. 20 ust. 1 ustawy z dnia 27 marca 2003 r. o planowaniu i zagospodarowaniu przestrzennym (tekst jednolity Dz. U. z 2018 r. poz. 1945 ze zm.) oraz w związku z uchwałą Nr 731/XLVII/2018 z dnia 19 kwietnia 2018 r. w sprawie przystąpienia do sporządzenia miejscowego planu zagospodarowania przestrzennego dla części miasta Rybnika (MPZP 54), po stwierdzeniu, że projekt miejscowego planu zagospodarowania przestrzennego nie narusza ustaleń studium uwarunkowań i kierunków zagospodarowania przestrzennego miasta Rybnika przyjętego uchwałą Nr 370/XXIII/2016 Rady Miasta Rybnika z dnia 30 czerwca 2016 r.,

na wniosek Prezydenta Miasta Rybnika, po zaopiniowaniu przez Komisję Gospodarki Przestrzennej i Działalności Gospodarczej,

Rada Miasta Rybnika
uchwala:

Rozdział 1
Przepisy ogólne

§ 1. Miejscowy plan zagospodarowania przestrzennego dla części miasta Rybnika obejmującej obszar w rejonie ulicy Józefa Rymera (MPZP 54-10), zwany dalej planem, obejmuje obszar o powierzchni około 7,73 ha, przedstawiony na rysunku planu.

§ 2. Integralną częścią uchwały są:

- 1) załącznik nr 1 – rysunek planu w skali 1:1000;
- 2) załącznik nr 2 – rozstrzygnięcie Rady Miasta Rybnika o sposobie realizacji, zapisanych w planie, inwestycji z zakresu infrastruktury technicznej, które należą do zadań własnych gminy, oraz zasadach ich finansowania, zgodnie z przepisami o finansach publicznych.

§ 3. 1. Następujące oznaczenia graficzne na rysunku planu są obowiązującymi ustaleniami planu:

- 1) granica obszaru objętego planem;
- 2) linie rozgraniczające tereny o różnym przeznaczeniu lub różnych zasadach zagospodarowania, zwane dalej liniami rozgraniczającymi;
- 3) nieprzekraczalne linie zabudowy;
- 4) symbole terenów o określonym przeznaczeniu oraz ustalonych zasadach i warunkach zagospodarowania:
 - a) **1MN, 2MN** – tereny zabudowy mieszkaniowej jednorodzinnej,
 - b) **1MW, 2MW** – tereny zabudowy mieszkaniowej wielorodzinnej,
 - c) **1U, 2U, 3U** – tereny zabudowy usługowej,
 - d) **1KDL** – teren drogi publicznej klasy drogi lokalnej,
 - e) **1KDD, 2KDD, 3KDD, 4KDD** – tereny dróg publicznych klasy drogi dojazdowej.

2. Wyznacza się na rysunku planu teren chroniony ustaleniami planu – granicę strefy ochrony konserwatorskiej.

3. Wyznacza się na rysunku planu granice terenów i obiektu podlegających ochronie, na podstawie odrębnych przepisów:

- 1) obiekt wpisany do rejestru zabytków;
- 2) obszar wpisany do rejestru zabytków;
- 3) granicę udokumentowanego złoża węgla kamiennego „Rydultowy”;
- 4) granicę udokumentowanego złoża węgla kamiennego „Rymer”.

4. Obszar objęty planem znajduje się w całości w granicach obszaru i terenu górniczego „Radlin II”.

5. Obszar objęty planem znajduje się w całości w granicach udokumentowanego złoża węgla kamiennego „Marcel I”.

§ 4. Określenia stosowane w uchwale oznaczają:

- 1) **teren** – wydzielona liniami rozgraniczającymi część obszaru objętego planem, o określonym przeznaczeniu i ustalonych zasadach lub warunkach zagospodarowania, wyróżniona symbolem terenu składającym się z numeru i oznaczenia literowego, w którym numer wyróżnia teren spośród innych terenów na obszarze objętym planem, zaś oznaczenie literowe oznacza przeznaczenie terenu;
- 2) **nieprzekraczalna linia zabudowy** – linia, w której może być usytuowana ściana budynku bez prawa jej przekraczania w kierunku linii rozgraniczającej terenu;
- 3) **przeznaczenie podstawowe** – rodzaj przeznaczenia terenu, które zostało ustalone planem jako jedyne lub przeważające na danym terenie;
- 4) **przeznaczenie uzupełniające** – rodzaj przeznaczenia terenu inny niż podstawowy, który został dopuszczony na terenie wyznaczonym planem jako uzupełnienie lub wzbogacenie przeznaczenia podstawowego i który stanowi nie więcej niż 49% powierzchni zabudowy działki budowlanej;
- 5) **wysokość budowli** – wysokość mierzona od poziomu terenu w najniższym punkcie styku z budowlą do górnej krawędzi najwyższej położonego elementu budowli;
- 6) **biura** – obiekty lub lokale służące działalności związanej z funkcjonowaniem organizacji, zarządzaniem, finansami, ubezpieczeniami, doradztwem, pośrednictwem, wynajmem, projektowaniem, informatyką, archiwizowaniem, działalnością wydawniczą, reklamą, tłumaczeniami;
- 7) **gastronomia** – obiekty lub lokale służące działalności związanej z wyżywieniem i obsługą gastronomiczną, w tym restauracje, stołówki, bary, kawiarnie;
- 8) **handel detaliczny** – obiekty lub lokale służące sprzedaży detalicznej o powierzchni sprzedaży nie większej niż 2000 m², z wyłączeniem stacji paliw;
- 9) **kultura** – obiekty lub lokale służące działalności związanej z upowszechnianiem kultury, w tym domy kultury, kluby tematyczne, biblioteki, kina, teatry, filharmonie, opery, muzea, galerie sztuki, wystawy i ekspozycje;
- 10) **opieka nad zwierzętami** – obiekty lub lokale służące działalności związanej z opieką nad zwierzętami, w tym gabinety i lecznice weterynaryjne;
- 11) **produkcja drobna** – obiekty lub lokale związane z prowadzeniem działalności wytwórczej, w tym piekarnie, cukiernie, ciastkarnie, lodziarnie, a także zakłady poligraficzne;
- 12) **rozrywka** – obiekty lub lokale służące działalności związanej z rozrywką, w tym dyskoteki, kluby muzyczne, puby, kasyna, punkty gier losowych, kręgielnie;
- 13) **sport i rekreacja** – obiekty lub lokale służące działalności związanej z usługami sportu i rekreacji, w tym stadiony, hale sportowe, boiska, pola golfowe, tory wyścigowe, baseny, siłownie, łaźnie i sauny;
- 14) **usługi drobne** – obiekty lub lokale służące działalności związanej z wytwarzaniem artykułów użytku osobistego, domowego i biurowego, w tym obiekty lub lokale usług krawieckich, szewskich, rymarskich, fotograficznych, introligatorskich, jubilerskich, lutniczych, zegarmistrzowskich, ślusarskich, stolarskich i szklarskich;
- 15) **usługi naprawcze** – obiekty lub lokale służące działalności związanej z konserwacją i naprawą artykułów użytku osobistego, domowego i biurowego oraz naprawą i diagnostyką pojazdów;

- 16) **usługi oświatowo-wychowawcze** – obiekty lub lokale służące działalności związanej z oświatą i wychowaniem takie jak żłobek lub klub dziecięcy w rozumieniu ustawy z dnia 4 lutego 2011 r. o opiece nad dziećmi w wieku do lat 3 (tekst jednolity Dz. U. z 2019 r. poz. 409 ze zm.) oraz przedszkole, szkoła bądź placówka, o których mowa w art. 2 ustawy z dnia 14 grudnia 2016 r. Prawo oświatowe (tekst jednolity Dz. U. z 2019 r. poz. 1148);
- 17) **usługi pielęgnacyjne** – obiekty lub lokale służące działalności związanej z usługami kosmetyczno – pielęgnacyjnymi, w tym gabinety kosmetyczne, fryzjerskie, studia wizażu, studia tatuażu i solaria;
- 18) **usługi zdrowia** – obiekty lub lokale służące działalności związanej z opieką medyczną, w tym gabinety lekarskie, gabinety zabiegowe, przychodnie lekarskie oraz szpitale;
- 19) **zabudowa mieszkaniowa jednorodzinna** – budynek lub zespół budynków mieszkalnych jednorodzinnych wraz z obiektami towarzyszącymi;
- 20) **zabudowa mieszkaniowa wielorodzinna** – budynek lub zespół budynków mieszkalnych wielorodzinnych wraz z obiektami towarzyszącymi.

Rozdział 2

Ustalenia dla obszaru objętego planem

§ 5. W zakresie zasad ochrony i kształtowania ładu przestrzennego:

- 1) nakazuje się lokalizowanie budynków na obszarze planu zgodnie z wyznaczonymi na rysunku planu nieprzekraczalnymi liniami zabudowy;
- 2) wobec legalnie istniejących w dniu wejścia w życie planu miejscowego obiektów budowlanych, niezgodnych z jego ustaleniami, dopuszcza się:
 - a) w przypadku ich zlokalizowania w całości lub w części poza wyznaczonymi w planie nieprzekraczalnymi liniami zabudowy zmianę sposobu ich użytkowania oraz prowadzenia w tych obiektach robót budowlanych za wyjątkiem rozbudowy poza te linie,
 - b) w przypadku niezgodności z przeznaczeniem poszczególnych terenów, w których się znajdują, prowadzenie w tych obiektach robót budowlanych za wyjątkiem odbudowy, rozbudowy lub nadbudowy,
 - c) w przypadku niezgodności z parametrami i wskaźnikami kształtowania zabudowy oraz zagospodarowania terenu określonymi w planie dla poszczególnych terenów, w których się znajdują, zmianę sposobu ich użytkowania oraz prowadzenie w tych obiektach robót budowlanych za wyjątkiem odbudowy, rozbudowy lub nadbudowy;
- 3) zakazuje się stosowania pokrycia elewacji w formie paneli z tworzyw sztucznych typu siding, blachy falistej i trapezowej na terenach oznaczonych symbolami **1MN, 2MN, 1MW, 2MW**;
- 4) dopuszcza się stosowanie na obiektach budowlanych każdego rodzaju dachu z zastrzeżeniem, że kąt nachylenia połaci dachu nie może być większy niż 45°, a w przypadku dachu mansardowego nie większy niż 75°, z zastrzeżeniem § 7 pkt 2 lit. a);
- 5) dopuszcza się sytuowanie budynku na działce budowlanej w odległości 1,5 m od granicy tej działki lub bezpośrednio przy jej granicy, z zastrzeżeniem pkt 1;
- 6) dopuszcza się na terenach oznaczonych symbolami **1MN, 2MN, 1MW, 2MW, 1U, 2U, 3U** lokalizowanie parkingów dla samochodów osobowych;
- 7) dopuszcza się na wszystkich terenach lokalizowanie dojść, dojazdów, w tym do działek budowlanych, oraz ścieżek rowerowych;
- 8) dopuszcza się lokalizowanie na wszystkich terenach sieci uzbrojenia terenu, z zastrzeżeniem pkt 9 i 10;
- 9) dopuszcza się lokalizowanie infrastruktury telekomunikacyjnej o maksymalnej wysokości zabudowy 25 m na terenach oznaczonych symbolami **1MW, 2MW, 1U, 2U, 3U**;
- 10) dopuszcza się lokalizowanie infrastruktury telekomunikacyjnej o nieznacznym oddziaływaniu o maksymalnej wysokości zabudowy 10 m na terenach oznaczonych symbolami **1MN, 2MN**.

§ 6. W zakresie zasad ochrony środowiska, przyrody i krajobrazu dopuszcza się poziom hałasu dla terenów oznaczonych symbolami **1MN, 2MN, 1MW, 2MW** jak dla terenów przeznaczonych pod zabudowę mieszkaniową.

§ 7. W zakresie zasad ochrony dziedzictwa kulturowego i zabytków, w tym krajobrazów kulturowych, oraz dóbr kultury współczesnej:

- 1) wyznacza się na rysunku planu obiekt i obszar wpisane do rejestru zabytków:
 - a) budynek mieszkalny przy ulicy Barbary 17, wpisany do rejestru zabytków pod numerem A/1409/90, położony w terenie oznaczonym symbolem **1MW**,
 - b) fragment zespołu osiedla robotniczego KWK „Rymer”, ulice: Paderewskiego, 3 Maja, Obrońców Pokoju, Barbary, wpisanego do rejestru zabytków pod numerem A/1409/90, położony w terenach oznaczonych symbolami **1MW**, **1KDD**, **4KDD**;
- 2) ustala się ochronę konserwatorską w ramach strefy ochrony konserwatorskiej, w której obowiązuje:
 - a) nakaz zachowania podstawowych cech budynku (wysokości, gabarytów i kształtu dachu),
 - b) nakaz stosowania ceramicznego pokrycia dachu budynku,
 - c) nakaz stosowania w budynku stolarki drewnianej odtwarzającej kształt i formę stolarki pierwotnej,
 - d) zakaz stosowania dociepleń zewnętrznych i okładzin elewacji budynku.

§ 8. Obowiązują następujące ustalenia dotyczące granic i sposobów zagospodarowania terenów i obiektu podlegających ochronie, na podstawie odrębnych przepisów, terenu górniczego:

- 1) na obszarze objętym planem występuje udokumentowane złożę węgla kamiennego „Rydułtowy”;
- 2) na obszarze objętym planem występuje udokumentowane złożę węgla kamiennego „Rymer”;
- 3) na obszarze objętym planem występuje udokumentowane złożę węgla kamiennego „Marcel 1”;
- 4) obszar objęty planem znajduje się w granicach obszaru górniczego „Radlin II”;
- 5) obszar objęty planem znajduje się w granicach terenu górniczego „Radlin II”;
- 6) w obszarze i terenie górniczym, o których mowa w pkt 4 i 5, obowiązuje nakaz uwzględniania aktualnych czynników geologiczno-górniczych przy budowie bądź przebudowie obiektów budowlanych.

§ 9. W zakresie szczegółowych zasad i warunków scalania i podziału nieruchomości ustala się:

- 1) minimalna powierzchnia nowo wydzielanych działek – 700 m²;
- 2) minimalna szerokość frontów działek nie mniejsza niż 18 m;
- 3) kąt położenia granicy działek do pasa drogowego zawarty w przedziale pomiędzy 60° a 120°.

§ 10. Zasady modernizacji, rozbudowy i budowy systemów komunikacji:

- 1) obsługa komunikacyjna obszaru planu poprzez drogi oznaczone symbolami **1KDL**, **1KDD**, **2KDD**, **3KDD**, **4KDD**;
- 2) drogi oznaczone symbolami **1KDL**, **1KDD**, **2KDD**, **3KDD**, **4KDD** stanowią publiczny układ komunikacyjny;
- 3) drogi oznaczone symbolami **1KDL**, **1KDD**, **2KDD**, **3KDD**, **4KDD** zapewniają połączenie z zewnętrznym układem komunikacyjnym;
- 4) ustala się następujące szerokości dróg publicznych w liniach rozgraniczających:
 - a) droga oznaczona symbolem **1KDL**: od 12,65 m do 19,35 m,
 - b) droga oznaczona symbolem **1KDD**: od 7,95 m do 10 m,
 - c) droga oznaczona symbolem **2KDD**: 10 m,
 - d) droga oznaczona symbolem **3KDD**: od 6,45 m do 17,70 m,
 - e) droga oznaczona symbolem **4KDD**: od 9,45 m do 11 m;
- 5) nakazuje się zapewnienie:
 - a) co najmniej 2 miejsc do parkowania na 1 lokal mieszkalny w zabudowie mieszkaniowej wielorodzinnej i jednorodzinnej,

- b) co najmniej 1 miejsca do parkowania na każde 50 m² powierzchni użytkowej lokalu usługowego, lecz nie mniej niż 2 miejsc do parkowania,
 - c) miejsc przeznaczonych na parkowanie pojazdów zaopatrzonych w kartę parkingową w ilości wynikającej z ustawy z dnia 21 marca 1985 r. o drogach publicznych (tekst jednolity Dz. U. z 2018 r. poz. 2068 ze zm.) uzależnionej od łącznej ilości miejsc do parkowania;
- 6) nakazuje się lokalizowanie miejsc do parkowania przewidzianych do obsługi w ramach działek, co do których inwestor posiada prawo do dysponowania nieruchomością na cele budowlane;
 - 7) nakazuje się lokalizowanie miejsc do parkowania przeznaczonych na parkowanie pojazdów zaopatrzonych w kartę parkingową przy głównym wejściu do budynku;
 - 8) nakazuje się realizację miejsc do parkowania, w tym miejsc przeznaczonych na parkowanie pojazdów zaopatrzonych w kartę parkingową, w dowolnej formie.

§ 11. 1. W zakresie zasad modernizacji, rozbudowy i budowy infrastruktury technicznej:

- 1) nakazuje się lokalizowanie sieci uzbrojenia terenu w liniach rozgraniczających dróg publicznych, z zastrzeżeniem pkt 2;
- 2) dopuszcza się lokalizowanie sieci uzbrojenia terenu poza liniami rozgraniczającymi dróg publicznych o ile jest to technicznie uzasadnione w powiązaniu z fizjografią, istniejącymi obiektami, kierunkami ogrodzeń lub kierunkami podziałów własnościowych oraz w sposób umożliwiający realizację ustalonego dla danego terenu zagospodarowania i kształtowania zabudowy zgodnej z jego przeznaczeniem.

2. W zakresie zaopatrzenia w wodę, w tym do celów przeciwpożarowych, ustala się zaopatrzenie w wodę z istniejącej bądź projektowanej sieci wodociągowej.

3. W zakresie odprowadzania ścieków:

- 1) nakazuje się odprowadzenie ścieków bytowych do miejskiej kanalizacji sanitarnej, z zastrzeżeniem przepisów ustawy z dnia 13 września 1996 r. o utrzymaniu czystości i porządku w gminach (tekst jednolity Dz. U. z 2018 r. poz. 1454 ze zm.);
- 2) nakazuje się odprowadzenie wód opadowych i roztopowych do miejskiej kanalizacji deszczowej, wprowadzającej wyżej wymienione wody do ziemi lub do wód powierzchniowych, z zastrzeżeniem pkt 3;
- 3) dopuszcza się do czasu zrealizowania kanalizacji deszczowej odprowadzanie wód opadowych i roztopowych do ziemi i do wód po uprzednim zabezpieczeniu przed przedostawaniem się zanieczyszczonych wód do ziemi i do wód.

4. W zakresie zaopatrzenia w energię elektryczną ustala się dostawę energii elektrycznej z istniejącej i projektowanej sieci elektroenergetycznej.

5. W zakresie zaopatrzenia w gaz ustala się dostawę gazu z istniejącej i projektowanej sieci gazowej.

6. W zakresie zaopatrzenia w ciepło:

- 1) dostawa ciepła:
 - a) poprzez lokalne bądź indywidualne źródło ciepła z wykorzystaniem istniejącej bądź projektowanej sieci gazowej lub ciepłowniczej, z zastrzeżeniem pkt 2,
 - b) poprzez lokalne bądź indywidualne źródło ciepła z wykorzystaniem istniejącej bądź projektowanej sieci elektroenergetycznej,
 - c) poprzez odnawialne źródło ciepła;
- 2) w przypadku braku możliwości dostawy ciepła z wykorzystaniem istniejącej bądź projektowanej sieci gazowej lub ciepłowniczej dopuszcza się dostawę ciepła w oparciu o proekologiczne i wysokosprawne indywidualne źródło ciepła, charakteryzujące się brakiem lub niską emisją substancji do powietrza.

7. W zakresie gospodarki odpadami:

- 1) dopuszcza się realizację inwestycji związanych z wytwarzaniem odpadów na terenach oznaczonych symbolami **1U, 2U, 3U**;

2) nakazuje się lokalizowanie miejsc na pojemniki służące do czasowego gromadzenia stałych odpadów komunalnych jako osłoniętych od strony przestrzeni publicznych.

8. W zakresie zaopatrzenia w sieć teletechniczną ustala się obsługę telekomunikacyjną z istniejącej i projektowanej sieci telekomunikacyjnej.

§ 12. Dla wszystkich terenów objętych planem ustala się stawkę procentową, na podstawie której ustala się opłatę, o której mowa w art. 36 ust. 4 ustawy o planowaniu i zagospodarowaniu przestrzennym, w wysokości 30%.

§ 13. W zakresie sposobów usytuowania obiektów budowlanych w stosunku do dróg i innych terenów publicznie dostępnych oraz granic przyległych nieruchomości, kolorystyki obiektów budowlanych oraz pokrycia dachów:

- 1) w przypadku kąta położenia granicy działki w stosunku do pasa drogowego wynoszącego od 60° do 120° nakazuje się sytuowanie budynków równolegle do drogi publicznej, z której odbywa się zjazd na działkę;
- 2) nakazuje się stosowanie kolorystyki elewacji budynków w odcieniach beżu i szarości, a także w naturalnych kolorach użytych materiałów;
- 3) dopuszcza się stosowanie zróżnicowań barwnych na cofniętych lub wysuniętych partiach fasad (cokoły, pilastry, belkowania, obramowania okien) i innych elementach podziałów pionowych i poziomych;
- 4) dopuszcza się stosowanie każdego rodzaju pokrycia dachu, z zastrzeżeniem § 7 pkt 2 lit. b).

§ 14. Minimalna powierzchnia nowo wydzielanych działek budowlanych dla zabudowy mieszkaniowej jednorodzinnej wolno stojącej – 700 m².

Rozdział 3

Ustalenia dotyczące przeznaczenia terenów, a także ustalenia dotyczące zasad kształtowania zabudowy oraz wskaźników zagospodarowania terenu

§ 15. 1. Wyznacza się tereny zabudowy mieszkaniowej jednorodzinnej, oznaczone symbolami **1MN, 2MN**, dla których ustala się przeznaczenie podstawowe – zabudowa mieszkaniowa jednorodzinna.

2. Dla terenów wyznaczonych w ust. 1 ustala się następujące parametry i wskaźniki kształtowania zabudowy oraz zagospodarowania terenu:

- 1) nakazuje się realizację zabudowy mieszkaniowej jednorodzinnej wyłącznie w formie wolno stojącej;
- 2) dopuszcza się lokalizowanie w budynku mieszkalnym jednorodzinnym lokalu użytkowego, o którym mowa w art. 3 pkt 2a ustawy z dnia 7 lipca 1994 r. Prawo budowlane (tekst jednolity Dz. U. z 2019 r. poz. 1186 ze zm.), o funkcji usługowej, w ramach której dopuszcza się:
 - a) biura,
 - b) gastronomię,
 - c) handel detaliczny,
 - d) usługi drobne za wyjątkiem lokalu usług ślusarskich, stolarskich i szklarskich,
 - e) sport i rekreację wyłącznie w zakresie siłowni, łaźni i saun,
 - f) usługi naprawcze za wyjątkiem lokalu służącego działalności związanej z naprawą i diagnostyką pojazdów,
 - g) usługi pielęgnacyjne,
 - h) usługi zdrowia wyłącznie w zakresie gabinetów lekarskich;
- 3) maksymalna wielkość powierzchni zabudowy w stosunku do powierzchni działki budowlanej – 30%;
- 4) minimalny udział procentowy powierzchni biologicznie czynnej w odniesieniu do powierzchni działki budowlanej – 45%;
- 5) intensywność zabudowy:
 - a) minimalna – 0,02,
 - b) maksymalna – 0,6;
- 6) maksymalna wysokość zabudowy:

- a) budynki mieszkalne jednorodzinne – 9 m,
- b) budynki gospodarcze i garaże wolno stojące – 6 m,
- c) wiaty i altany – 3,5 m,
- d) budowle – 10 m;

7) maksymalna liczba kondygnacji nadziemnych:

- a) budynki mieszkalne jednorodzinne – 2,
- b) budynki gospodarcze i garaże wolno stojące – 2;

8) linia zabudowy – zgodnie z § 5 pkt 1;

9) geometria dachu – zgodnie z § 5 pkt 4.

§ 16. 1. Wyznacza się tereny zabudowy mieszkaniowej wielorodzinnej, oznaczone symbolami **1MW**, **2MW**, dla których ustala się przeznaczenie podstawowe – zabudowa mieszkaniowa wielorodzinna.

2. Dla terenów wyznaczonych w ust. 1 ustala się następujące parametry i wskaźniki kształtowania zabudowy oraz zagospodarowania terenu:

1) dopuszcza się lokalizowanie w budynku mieszkalnym wielorodzinnym lokalu użytkowego wyłącznie w części parteru budynku, o funkcji usługowej, w ramach której dopuszcza się:

- a) biura,
- b) gastronomię,
- c) handel detaliczny,
- d) usługi drobne za wyjątkiem lokalu usług ślusarskich, stolarskich i szklarskich,
- e) sport i rekreację wyłącznie w zakresie siłowni, łaźni i saun,
- f) usługi naprawcze za wyjątkiem lokalu służącego działalności związanej z naprawą i diagnostyką pojazdów,
- g) usługi pielęgnacyjne,
- h) usługi zdrowia wyłącznie w zakresie gabinetów lekarskich;

2) maksymalna wielkość powierzchni zabudowy w stosunku do powierzchni działki budowlanej – 30%;

3) minimalny udział procentowy powierzchni biologicznie czynnej w odniesieniu do powierzchni działki budowlanej – 40%;

4) intensywność zabudowy:

- a) minimalna – 0,02,
- b) maksymalna – 1,4;

5) maksymalna wysokość zabudowy:

- a) budynki mieszkalne wielorodzinne – 18 m,
- b) budowle – 25 m;

6) maksymalna liczba kondygnacji nadziemnych budynków mieszkalnych wielorodzinnych: 5;

7) linia zabudowy – zgodnie z § 5 pkt 1;

8) geometria dachu – zgodnie z § 5 pkt 4.

§ 17. 1. Wyznacza się teren zabudowy usługowej, oznaczony symbolem **1U**, dla którego ustala się przeznaczenie:

1) podstawowe – zabudowa usługowa, w ramach której dopuszcza się kulturę;

2) uzupełniające – zabudowa usługowa, w ramach której dopuszcza się:

- a) biura,

- b) gastronomię,
- c) rozrywkę,
- d) sport i rekreację za wyjątkiem stadionów, pól golfowych i torów wyścigowych.

2. Dla terenu wyznaczonego w ust. 1 ustala się następujące parametry i wskaźniki kształtowania zabudowy oraz zagospodarowania terenu:

- 1) maksymalna wielkość powierzchni zabudowy w stosunku do powierzchni działki budowlanej – 40%;
- 2) minimalny udział procentowy powierzchni biologicznie czynnej w odniesieniu do powierzchni działki budowlanej – 30%;
- 3) intensywność zabudowy:
 - a) minimalna – 0,02,
 - b) maksymalna – 0,8;
- 4) maksymalna wysokość zabudowy:
 - a) budynki – 12 m,
 - b) budowle – 25 m;
- 5) maksymalna liczba kondygnacji nadziemnych budynków: 3;
- 6) linia zabudowy – zgodnie z § 5 pkt 1;
- 7) geometria dachu – zgodnie z § 5 pkt 4.

§ 18. 1. Wyznacza się teren zabudowy usługowej, oznaczony symbolem **2U**, dla którego ustala się przeznaczenie:

- 1) podstawowe – zabudowa usługowa, w ramach której dopuszcza się biura;
- 2) uzupełniające – zabudowa usługowa, w ramach której dopuszcza się:
 - a) gastronomię,
 - b) handel detaliczny,
 - c) sport i rekreację za wyjątkiem stadionów, pól golfowych i torów wyścigowych,
 - d) usługi pielęgnacyjne,
 - e) usługi zdrowia za wyjątkiem szpitali.

2. W terenie, o którym mowa w ust. 1, dopuszcza się lokalizowanie bazy warsztatowo-laboratoryjnej i produkcyjnej stanowiącej uzupełnienie prowadzonej na nim działalności gospodarczej.

3. Dla terenu wyznaczonego w ust. 1 ustala się następujące parametry i wskaźniki kształtowania zabudowy oraz zagospodarowania terenu:

- 1) maksymalna wielkość powierzchni zabudowy w stosunku do powierzchni działki budowlanej – 40%;
- 2) minimalny udział procentowy powierzchni biologicznie czynnej w odniesieniu do powierzchni działki budowlanej – 30%;
- 3) intensywność zabudowy:
 - a) minimalna – 0,02,
 - b) maksymalna – 0,8;
- 4) maksymalna wysokość zabudowy:
 - a) budynki biurowe – 18 m,
 - b) pozostałe budynki – 9 m,
 - c) budowle – 25 m;
- 5) maksymalna liczba kondygnacji nadziemnych:

- a) budynki biurowe – 5,
- b) pozostałe budynki – 2;
- 6) linia zabudowy – zgodnie z § 5 pkt 1;
- 7) geometria dachu – zgodnie z § 5 pkt 4.

§ 19. 1. Wyznacza się teren zabudowy usługowej, oznaczony symbolem **3U**, dla którego ustala się przeznaczenie podstawowe – zabudowa usługowa, w ramach której dopuszcza się:

- 1) biura;
- 2) gastronomię;
- 3) handel detaliczny;
- 4) opiekę nad zwierzętami;
- 5) produkcję drobną;
- 6) sport i rekreację za wyjątkiem stadionów, pól golfowych i torów wyścigowych;
- 7) usługi pielęgnacyjne;
- 8) usługi oświatowo-wychowawcze;
- 9) usługi zdrowia za wyjątkiem szpitali;
- 10) usługi drobne za wyjątkiem obiektów lub lokali usług ślusarskich, stolarskich i szklarskich;
- 11) usługi naprawcze za wyjątkiem obiektów lub lokali służących działalności związanej z naprawą i diagnostyką pojazdów.

2. Dla terenu wyznaczonego w ust. 1 ustala się następujące parametry i wskaźniki kształtowania zabudowy oraz zagospodarowania terenu:

- 1) maksymalna wielkość powierzchni zabudowy w stosunku do powierzchni działki budowlanej – 40%;
- 2) minimalny udział procentowy powierzchni biologicznie czynnej w odniesieniu do powierzchni działki budowlanej – 30%;
- 3) intensywność zabudowy:
 - a) minimalna – 0,02,
 - b) maksymalna – 0,8;
- 4) maksymalna wysokość zabudowy:
 - a) budynki usługowe – 9 m,
 - b) budowle – 25 m;
- 5) maksymalna liczba kondygnacji nadziemnych: 2;
- 6) linia zabudowy – zgodnie z § 5 pkt 1;
- 7) geometria dachu – zgodnie z § 5 pkt 4.

§ 20. Wyznacza się teren drogi publicznej klasy drogi lokalnej, oznaczony symbolem **1KDL**, dla którego ustala się przeznaczenie podstawowe – droga publiczna klasy drogi lokalnej.

§ 21. Wyznacza się tereny dróg publicznych klasy drogi dojazdowej, oznaczone symbolami **1KDD**, **2KDD**, **3KDD**, **4KDD**, dla których ustala się przeznaczenie podstawowe – droga publiczna klasy drogi dojazdowej.


Rozdział 4
Przepisy końcowe

§ 22. Uchwała wchodzi w życie po upływie 14 dni od dnia jej publikacji w Dzienniku Urzędowym Województwa Śląskiego.

Przewodniczący Rady Miasta

Wojciech Kiljańczyk

WYRYS ZE STUDIUM UWARUNKOWAŃ I KIERUNKÓW ZAGOSPODAROWANIA PRZESTRZENNEGO MIASTA RYBNIKA PRZYJĘTEGO UCHWAŁĄ NR 370/XXIII/2016 RADY MIASTA RYBNIKA Z DNIA 30 CZERWCA 2016 R.
SKALA 1:10000

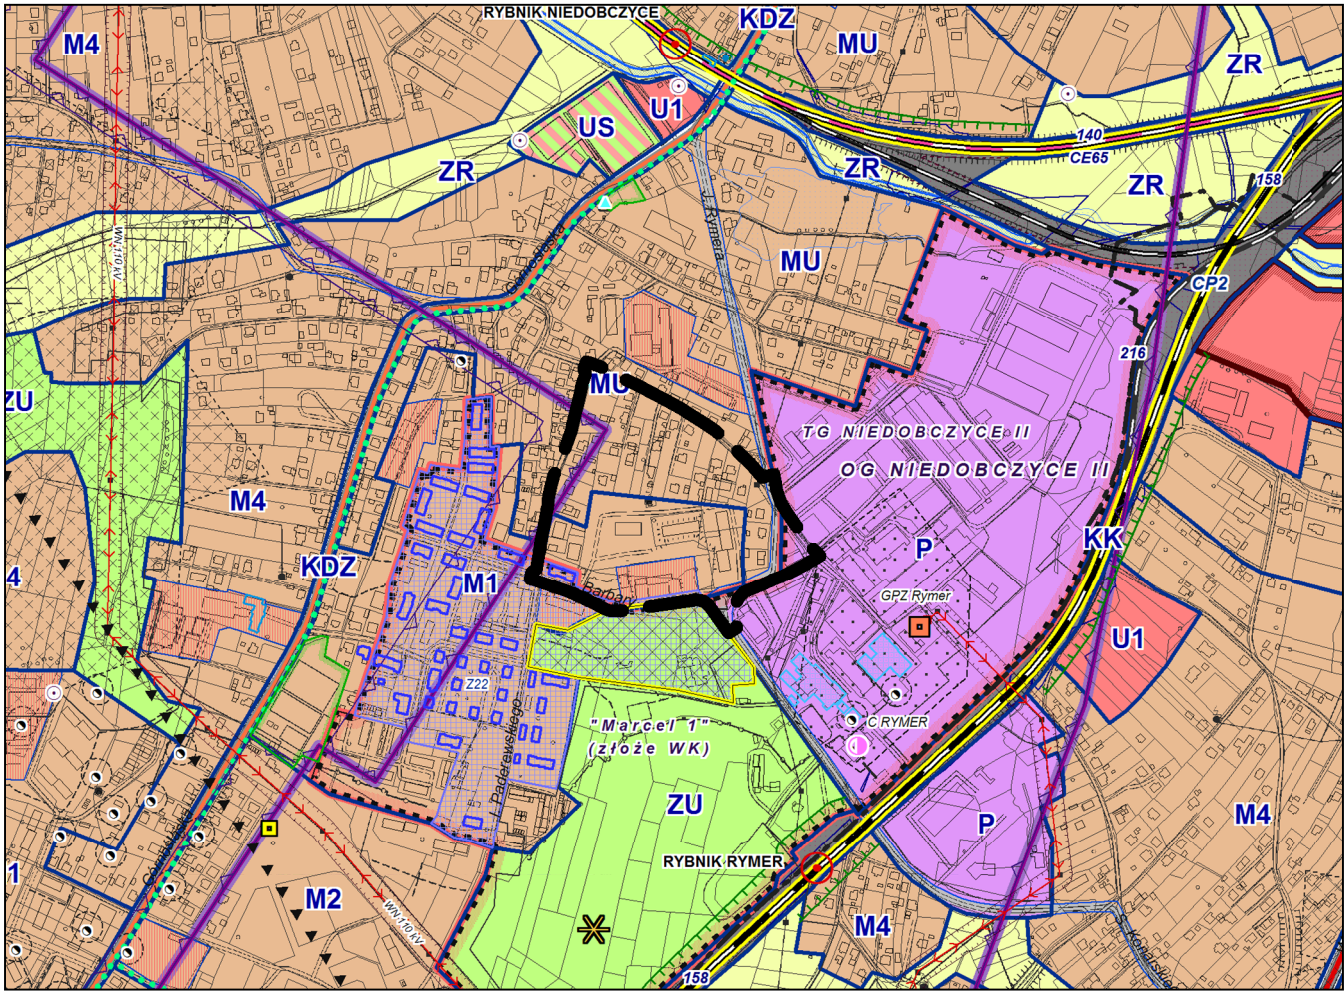

- GRANICA OBSZARU OBJĘTEGO PLANEM
- M1 - OBSZARY ZABUDOWY MIESZKANIOWEJ WIELORODZINNEJ
- MU - OBSZARY ZABUDOWY MIESZKANIOWO-USŁUGOWEJ
- P - OBSZARY PRODUKCYJNE

LEGENDA
OZNACZENIA BĘDĄCE OBOWIĄZUJĄCYMI USTALENIAMI PLANU:

- GRANICA OBSZARU OBJĘTEGO PLANEM
- LINIA ROZGRANICZAJĄCA TERENY O RÓŻNYM PRZEZNACZENIU LUB RÓŻNYCH ZASADACH ZAGOSPODAROWANIA
- NIEPRZEKACZALNA LINIA ZABUDOWY
- MN - TERENY ZABUDOWY MIESZKANIOWEJ JEDNORODZINNEJ
- MW - TERENY ZABUDOWY MIESZKANIOWEJ WIELORODZINNEJ
- U - TERENY ZABUDOWY USŁUGOWEJ
- KDL - TERENY DRÓG PUBLICZNYCH KLASY DROGI LOKALNEJ
- KDD - TERENY DRÓG PUBLICZNYCH KLASY DROGI DOJAZDOWEJ


- TEREN CHRONIONY USTALENIAMI PLANU:**
- GRANICA STREFY OCHRONY KONSERWATORSKIEJ

GRANICE TERENÓW I OBIEKTU PODLEGAJĄCYCH OCHRONIE, NA PODSTAWIE ODREBNYCH PRZEPISÓW:

- OBIEKT WPISANY DO REJESTRU ZABYTKÓW
- OBSZAR WPISANY DO REJESTRU ZABYTKÓW
- GRANICA UDOKUMENTOWANEGO ZŁOŻA WĘGLA KAMIENNEGO "RYDUŁTOWY"
- GRANICA UDOKUMENTOWANEGO ZŁOŻA WĘGLA KAMIENNEGO "RYMER"

OBSZAR OBJĘTY PLANEM ZNAJDUJE SIĘ W CAŁOŚCI W GRANICACH OBSZARU I TERENU GÓRNICZEGO "RADLIN II"

OBSZAR OBJĘTY PLANEM ZNAJDUJE SIĘ W CAŁOŚCI W GRANICACH UDOKUMENTOWANEGO ZŁOŻA WĘGLA KAMIENNEGO "MARCEL 1"

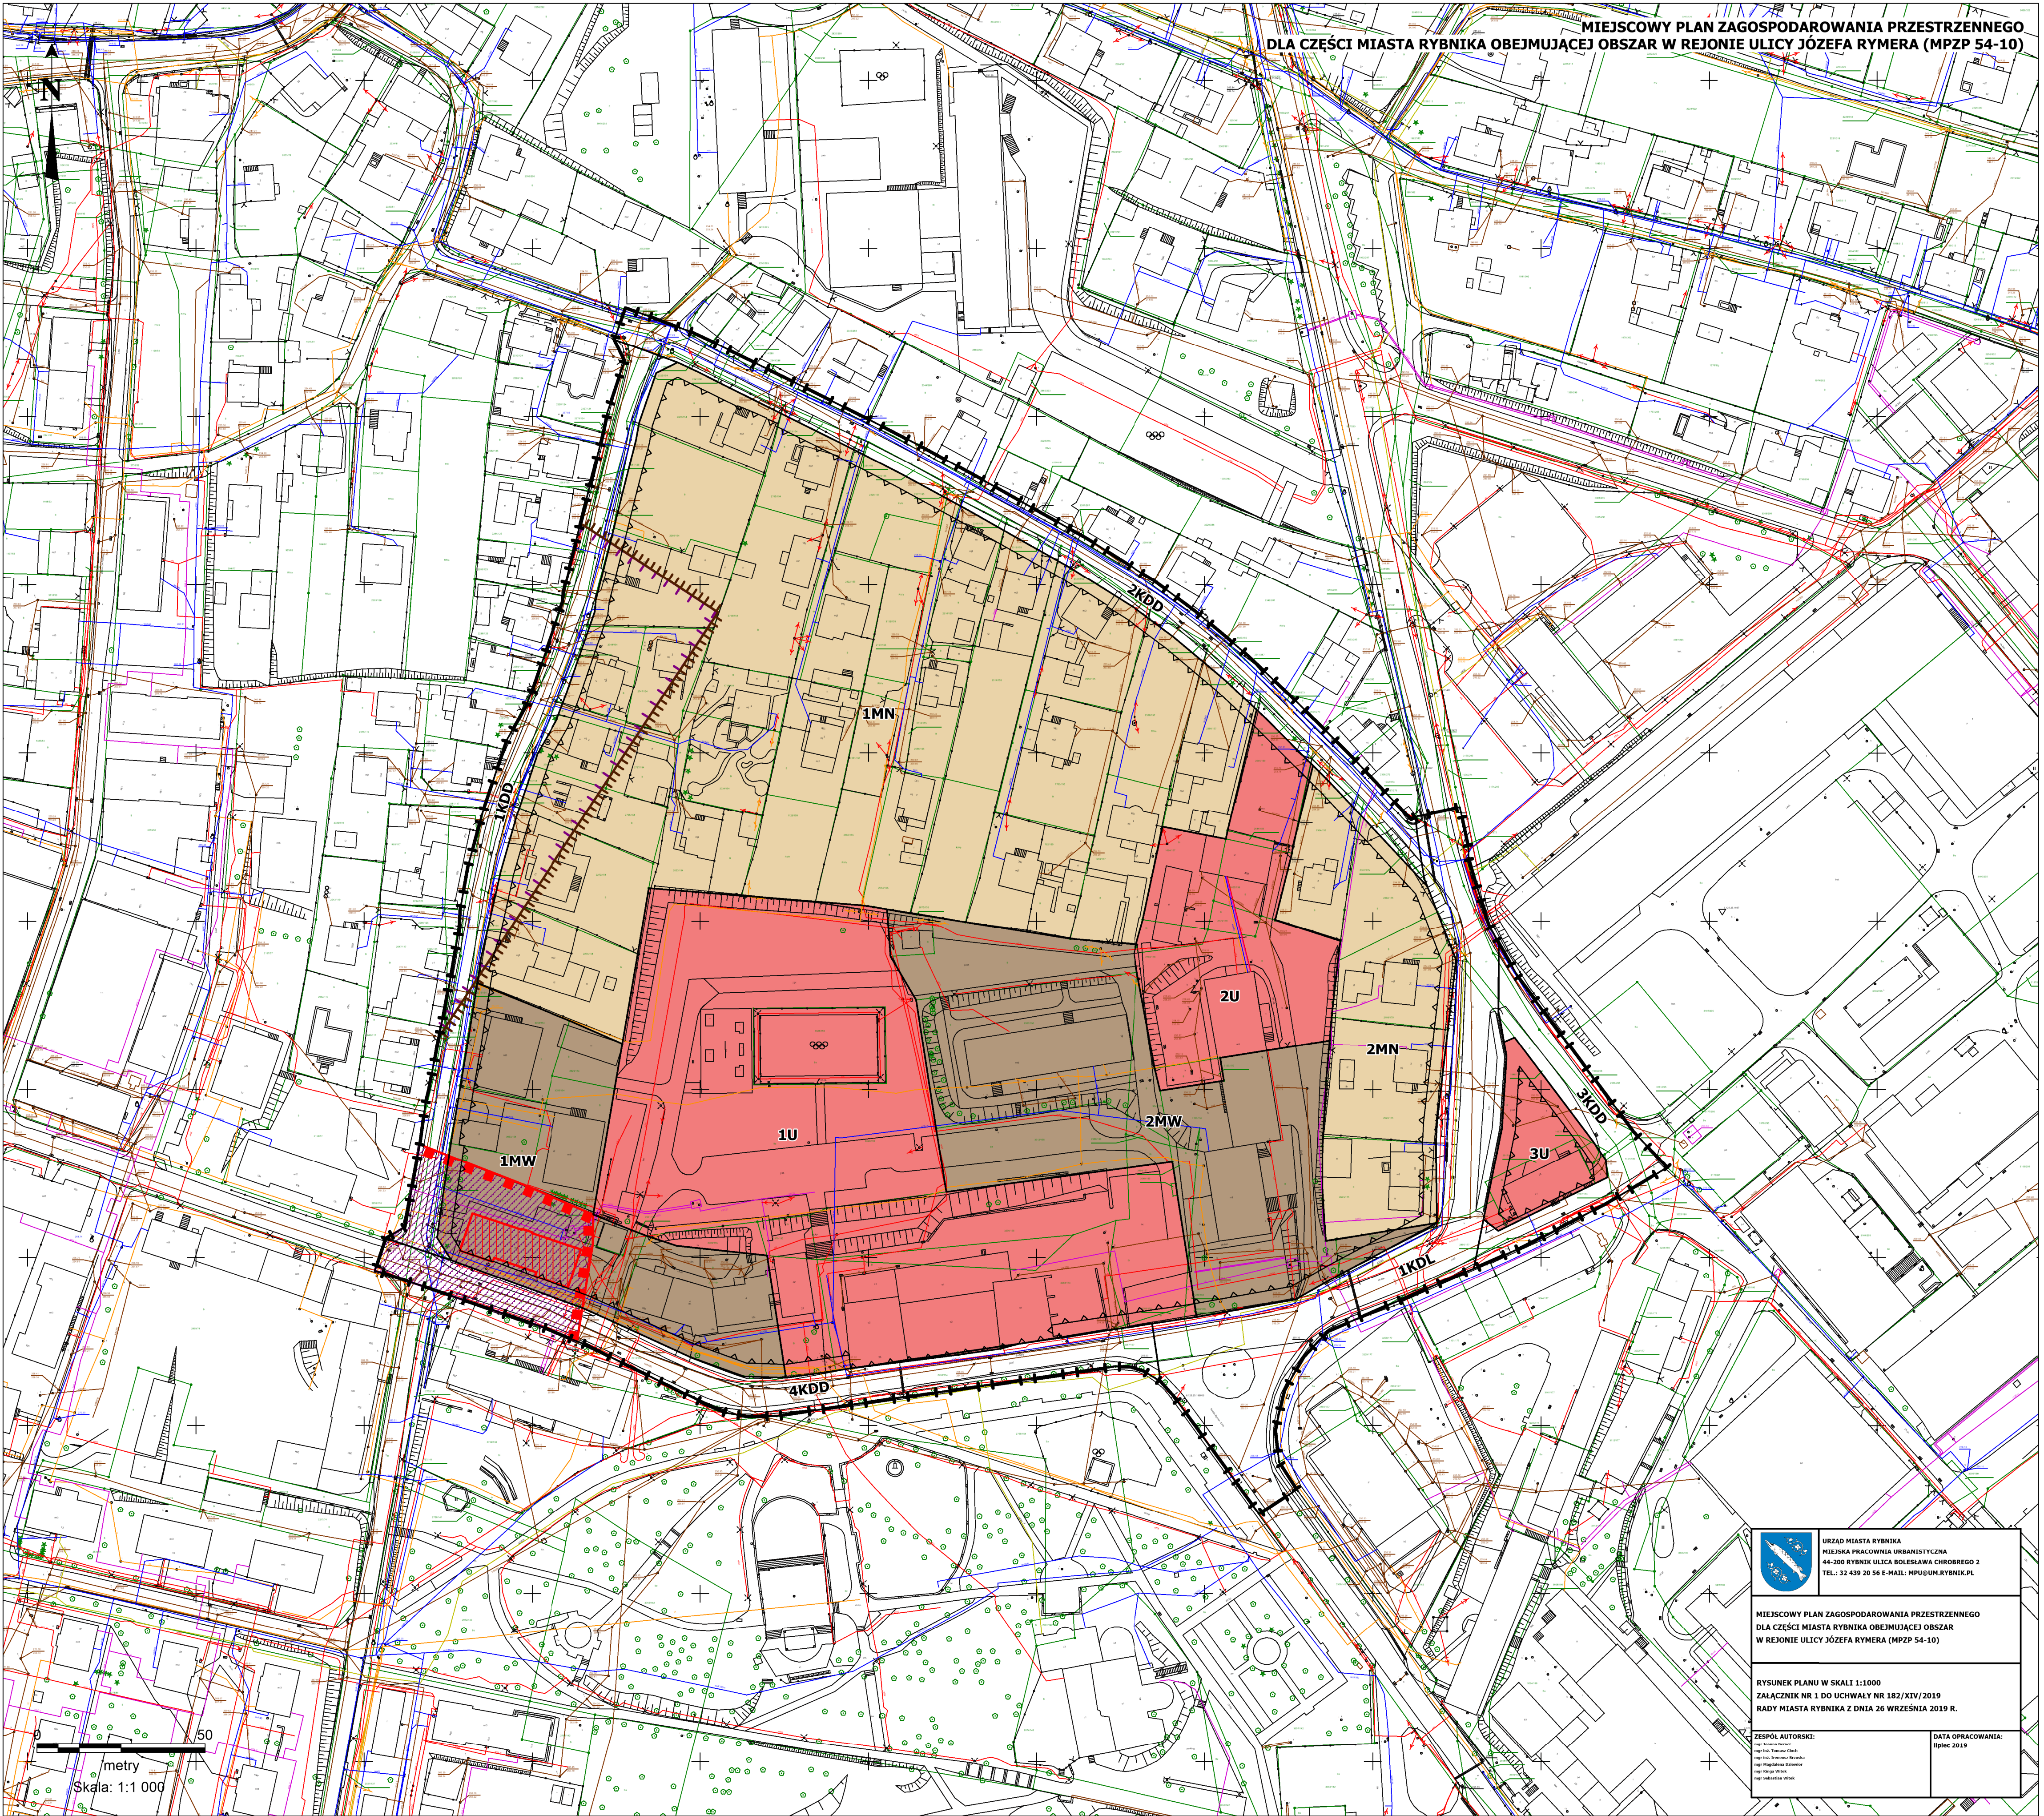

MIEJSKOWY PLAN ZAGOSPODAROWANIA PRZESTRZENNEGO DLA CZĘŚCI MIASTA RYBNIKA OBEJMUJĄCEJ OBSZAR W REJONIE ULICY JÓZEFA RYMER (MPZP 54-10)



URZĄD MIASTA RYBNIKA
MIEJSKA PRACOWNIA URBANISTYCZNA
44-200 RYBNIK ULICA BOLESŁAWA CHROBREGO 2
TEL.: 32 429 20 55 E-MAIL: MPUP@URZ.MIASTO.RYBNIK.PL

MIEJSKOWY PLAN ZAGOSPODAROWANIA PRZESTRZENNEGO DLA CZĘŚCI MIASTA RYBNIKA OBEJMUJĄCEJ OBSZAR W REJONIE ULICY JÓZEFA RYMER (MPZP 54-10)

RYSunek PLANU W SKALI 1:1000
Załącznik nr 1 do uchwały nr 182/XIV/2019
RADY MIASTA RYBNIKA Z DNIA 26 WRZEŚNIA 2019 R.

ZESPÓŁ AUTORÓW:
mgr inż. Tomasz Cichoń
mgr inż. Tomasz Cichoń
mgr inż. Tomasz Cichoń
mgr inż. Tomasz Cichoń
mgr inż. Tomasz Cichoń

DATA OPRACOWANIA:
lipiec 2019

Rozstrzygnięcie Rady Miasta Rybnika

o sposobie realizacji, zapisanych w planie, inwestycji z zakresu infrastruktury technicznej, które należą do zadań własnych gminy, oraz zasadach ich finansowania, zgodnie z przepisami o finansach publicznych

Prognoza skutków finansowych uchwalenia miejscowego planu zagospodarowania przestrzennego dla części miasta Rybnika obejmującej obszar w rejonie ulicy Józefa Rymera (MPZP 54-10) uwzględnia realizację inwestycji należących do zakresu zadań własnych gminy. Do zadań tych należą inwestycje z zakresu infrastruktury drogowej obejmującej realizację dróg publicznych oraz infrastruktury technicznej obejmującej sieć wodociągową, kanalizacyjną i oświetlenia ulicznego.

Są to zadania, na których wykonanie można uzyskać środki pomocowe oraz dofinansowanie przy wstępnym zainwestowaniu środków własnych miasta.

Niezależnie od starań i zabiegów w celu pozyskania również zewnętrznych funduszy na realizację infrastruktury technicznej i dróg realne jest sfinansowanie zadania inwestycyjnego w oparciu o budżet miasta. Opcjonalnie inwestycje można zrealizować także w oparciu o partnerstwo publiczno-prywatne.

Z analizy przeprowadzonej w prognozie oraz przyjętych rozwiązań w projekcie planu wynika, że istnieje możliwość realizacji planowanych inwestycji etapowo w okresie kilku lat, a inwestycja leży po stronie dochodowej dla miasta.